

ELEKTROSCHEMA

Projektbeschreibung: Unterverteilung
Werkhof


Objekt: Gemeinde Meister

Kunde: 9. Regionalmeisterschaft

Auftrags-Nummer: RM-2020-D

Schema-Nummer: S-2020-001

| | | | | | |
|--|---------------|-------|------|----------|------------|
| | Index | Datum | Name | Erstellt | ChM |
| | | | | Datum | 29.12.2019 |
| | | | | Geprüft | |
| | | | | Blatt | 1 |
| | | | | Druck | 03.02.2020 |
| | Anzahl Seiten | 16 | | 18.2 | 13:08 |

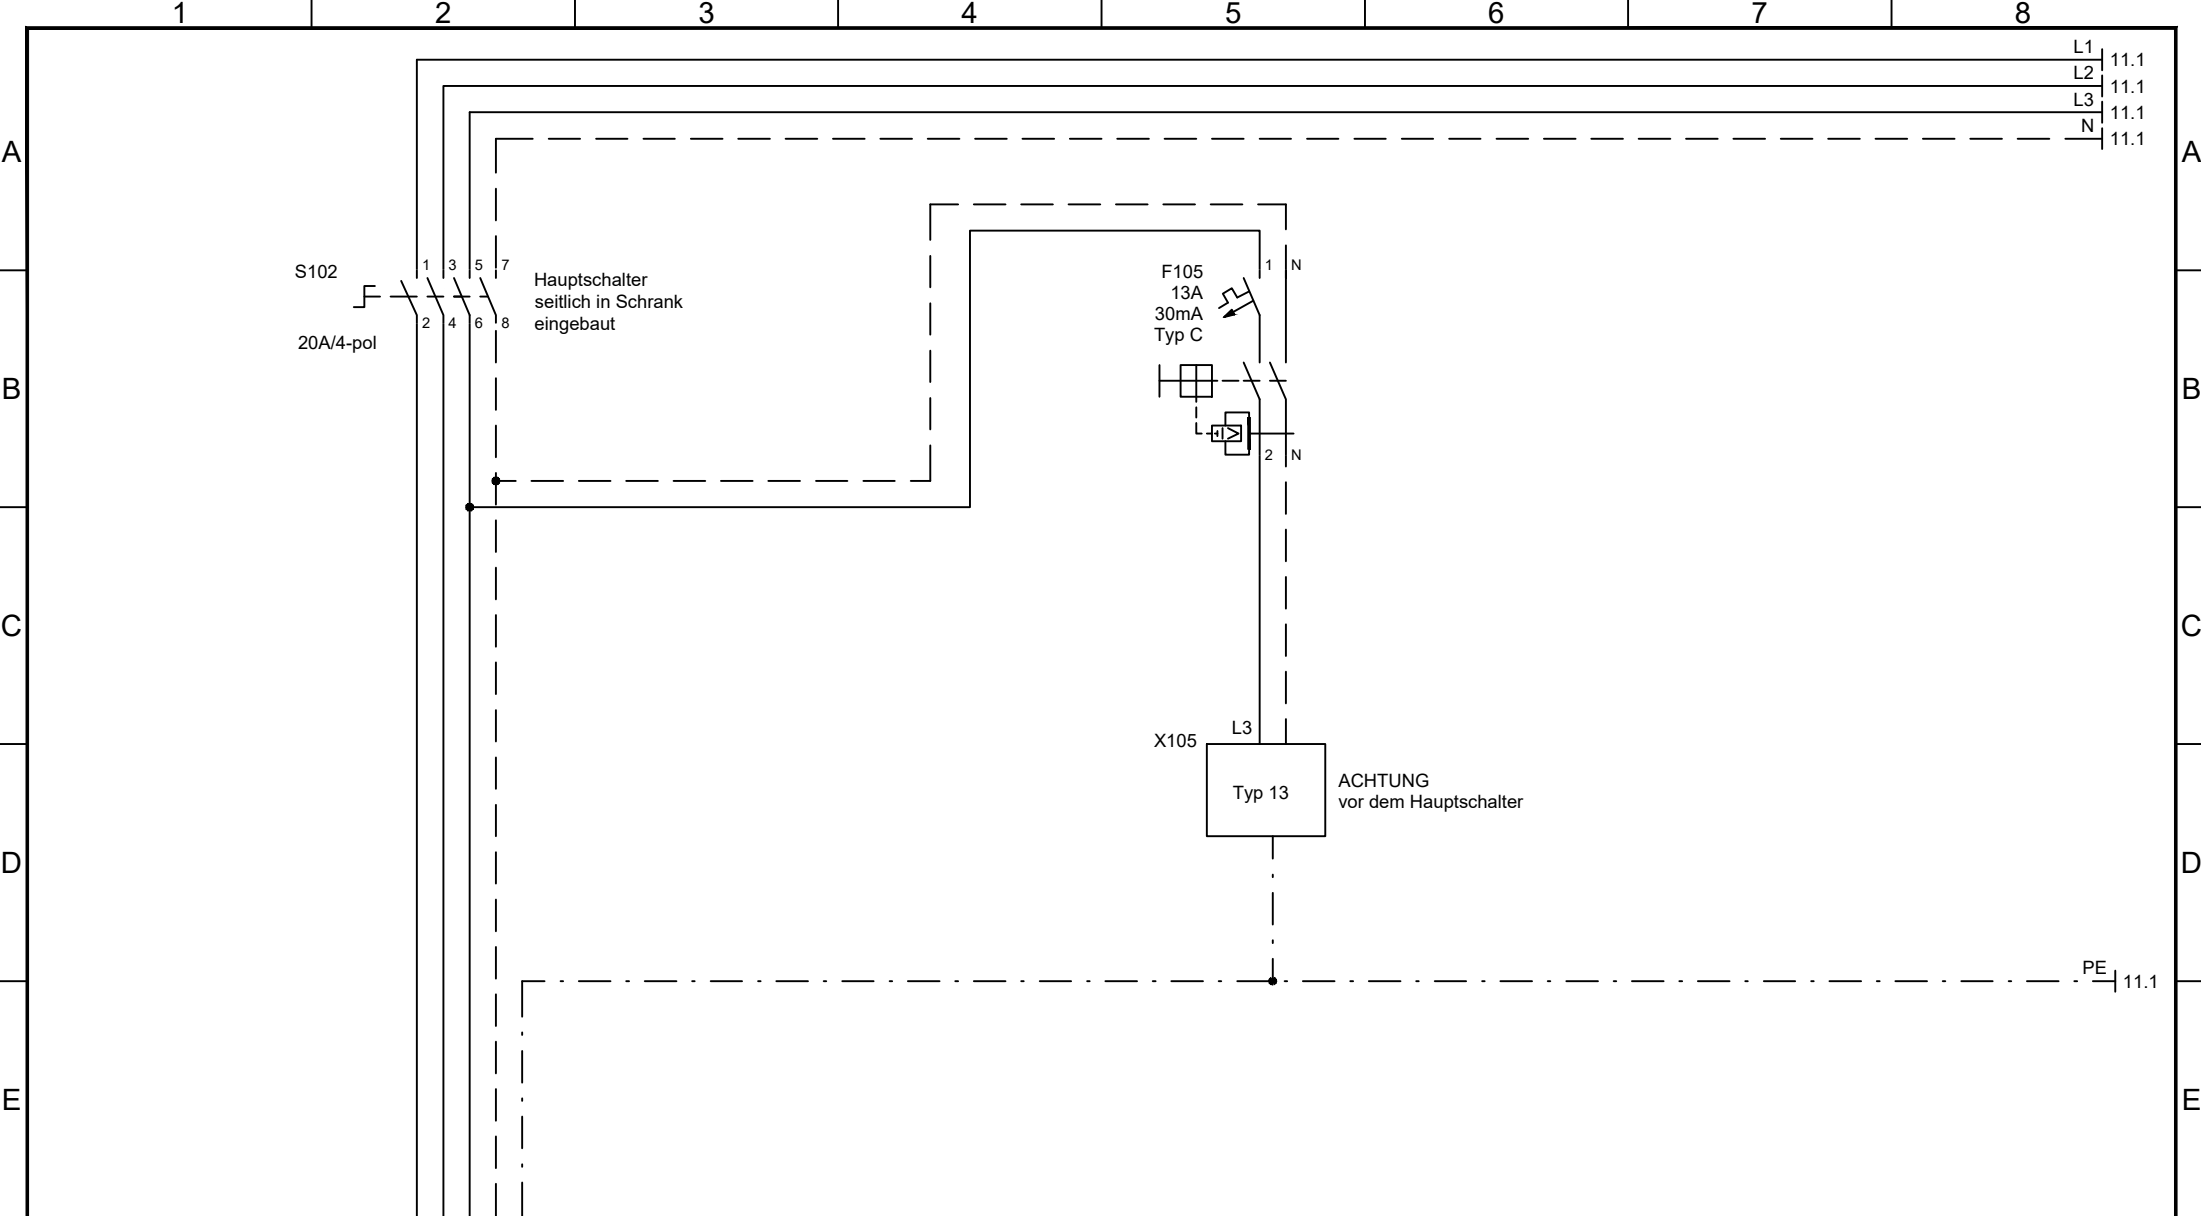

F

X102

L1

L2

L3

N

PE

Zuleitung

ab Einspeisdose

Tdc, 5 x 2,5 mm2

Index

Datum

Name

Gezeichnet
ChM

Erstelldatum
29.12.2019

Unterverteilung

Werkhof

Regionalmeisterschaft 2020

Zuleitung und Abgang

Auftrag: RM-2020-D

Schema: R-2020-001

Blatt 10

<211>

1

2

3

4

5


6

7


8

TitelLine GmbH

F

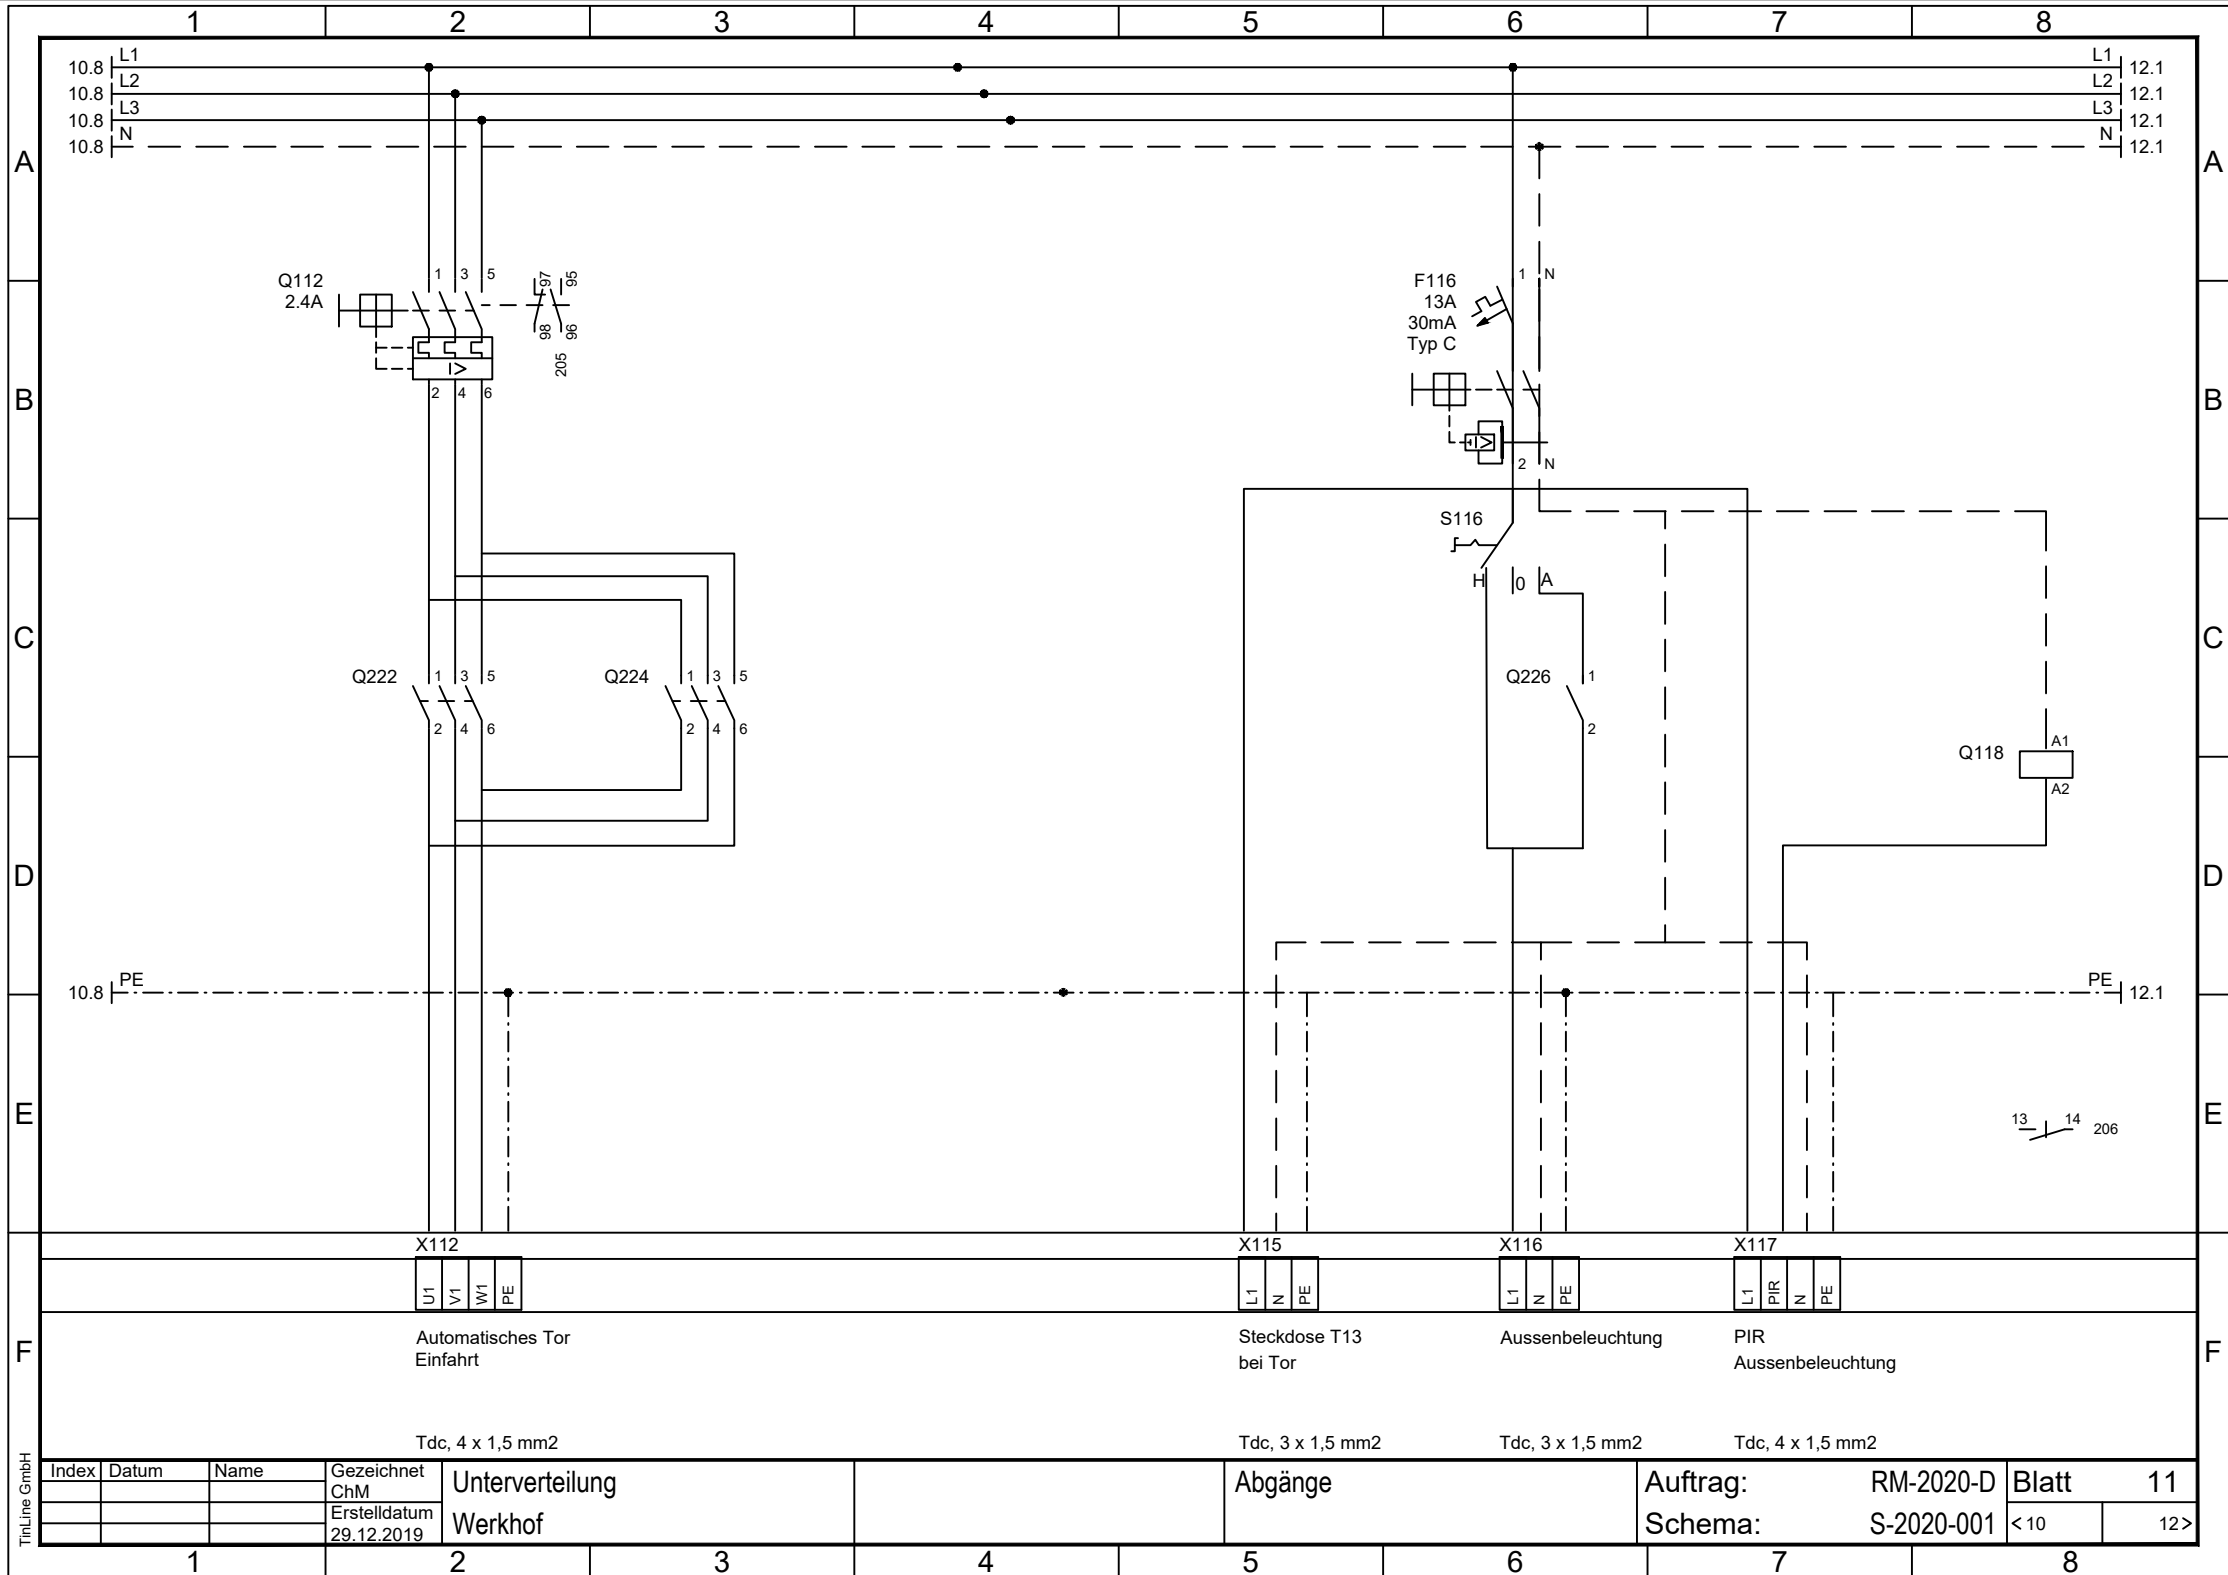


| | | | | | | | | | | | |
|-------|-------|------|----------------------------|-----------------|--|---------|--|--------------------|--|----------|------|
| Index | Datum | Name | Gezeichnet ChM | Unterverteilung | | Abgänge | | Auftrag: RM-2020-D | | Blatt 11 | |
| | | | Erstelldatum 29.12.2019 | Werkhof | | | | Schema: S-2020-001 | | < 10 | 12 > |

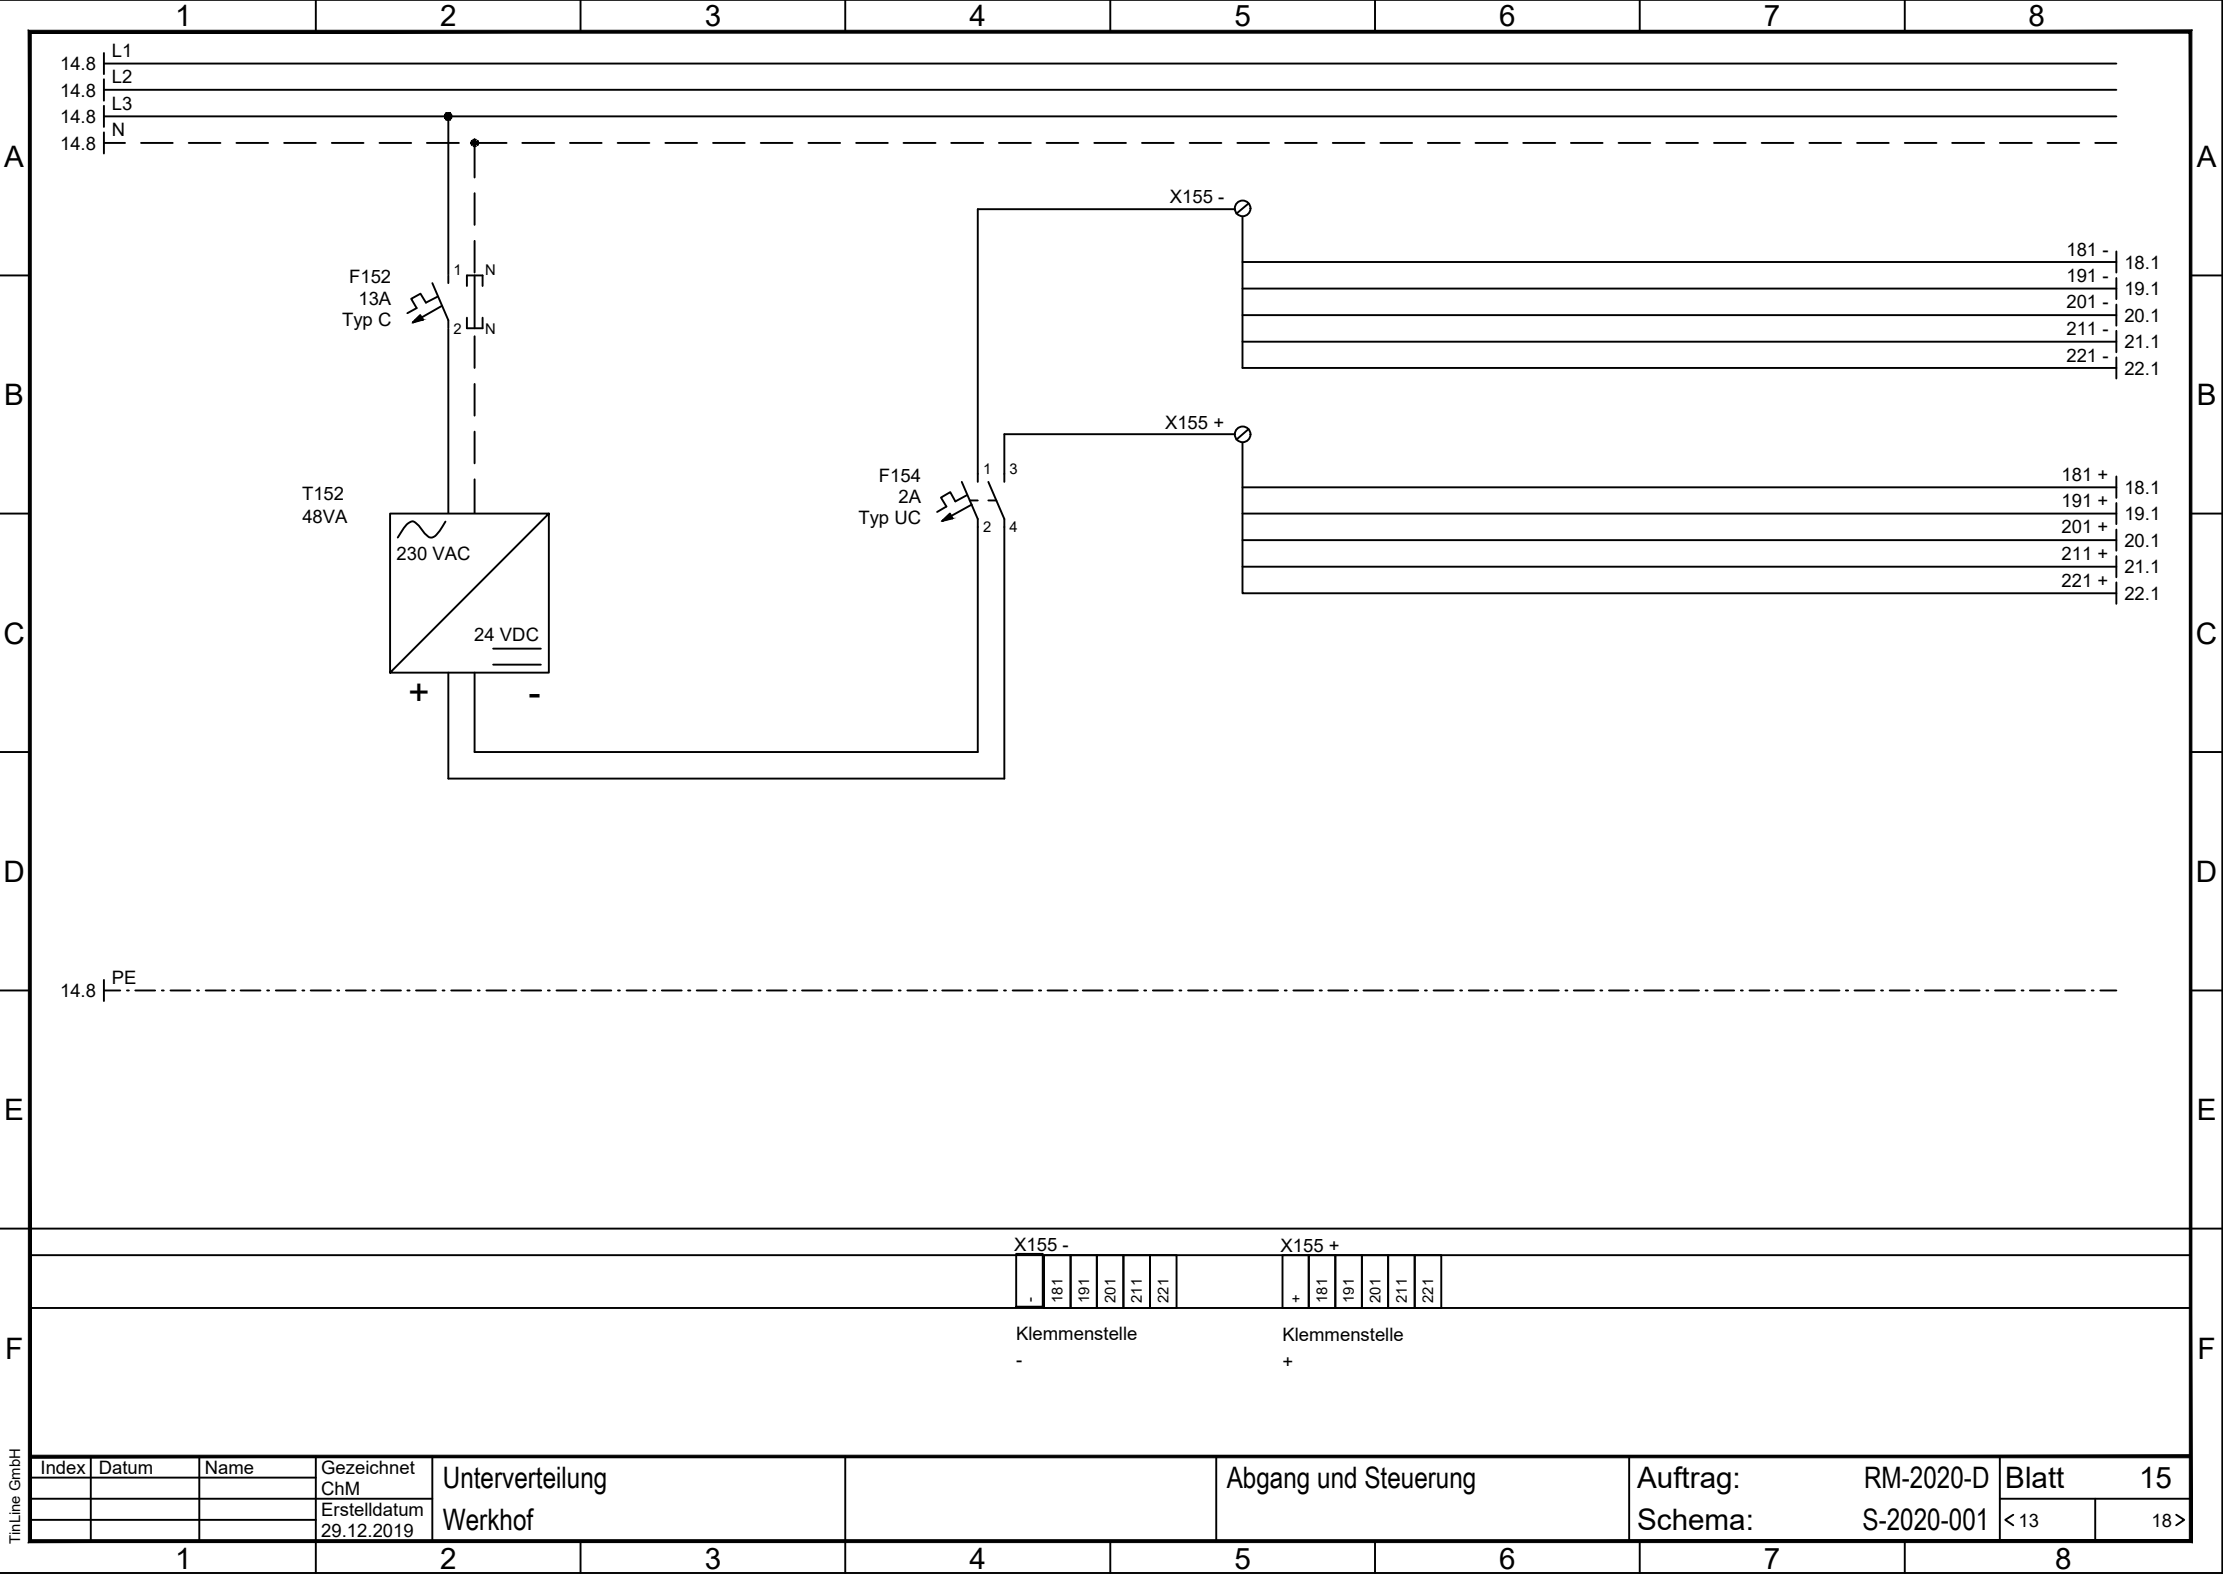


TinLine GmbH

| Index | Datum | Name | Gezeichnet ChM | Unterverteilung | | Abgang und Steuerung | | Auftrag: | RM-2020-D | Blatt | 15 |
|-------|-------|------|----------------------------|-----------------|--|----------------------|--|----------|------------|-------|------|
| | | | Erstelldatum 29.12.2019 | Werkhof | | | | Schema: | S-2020-001 | < 13 | 18 > |

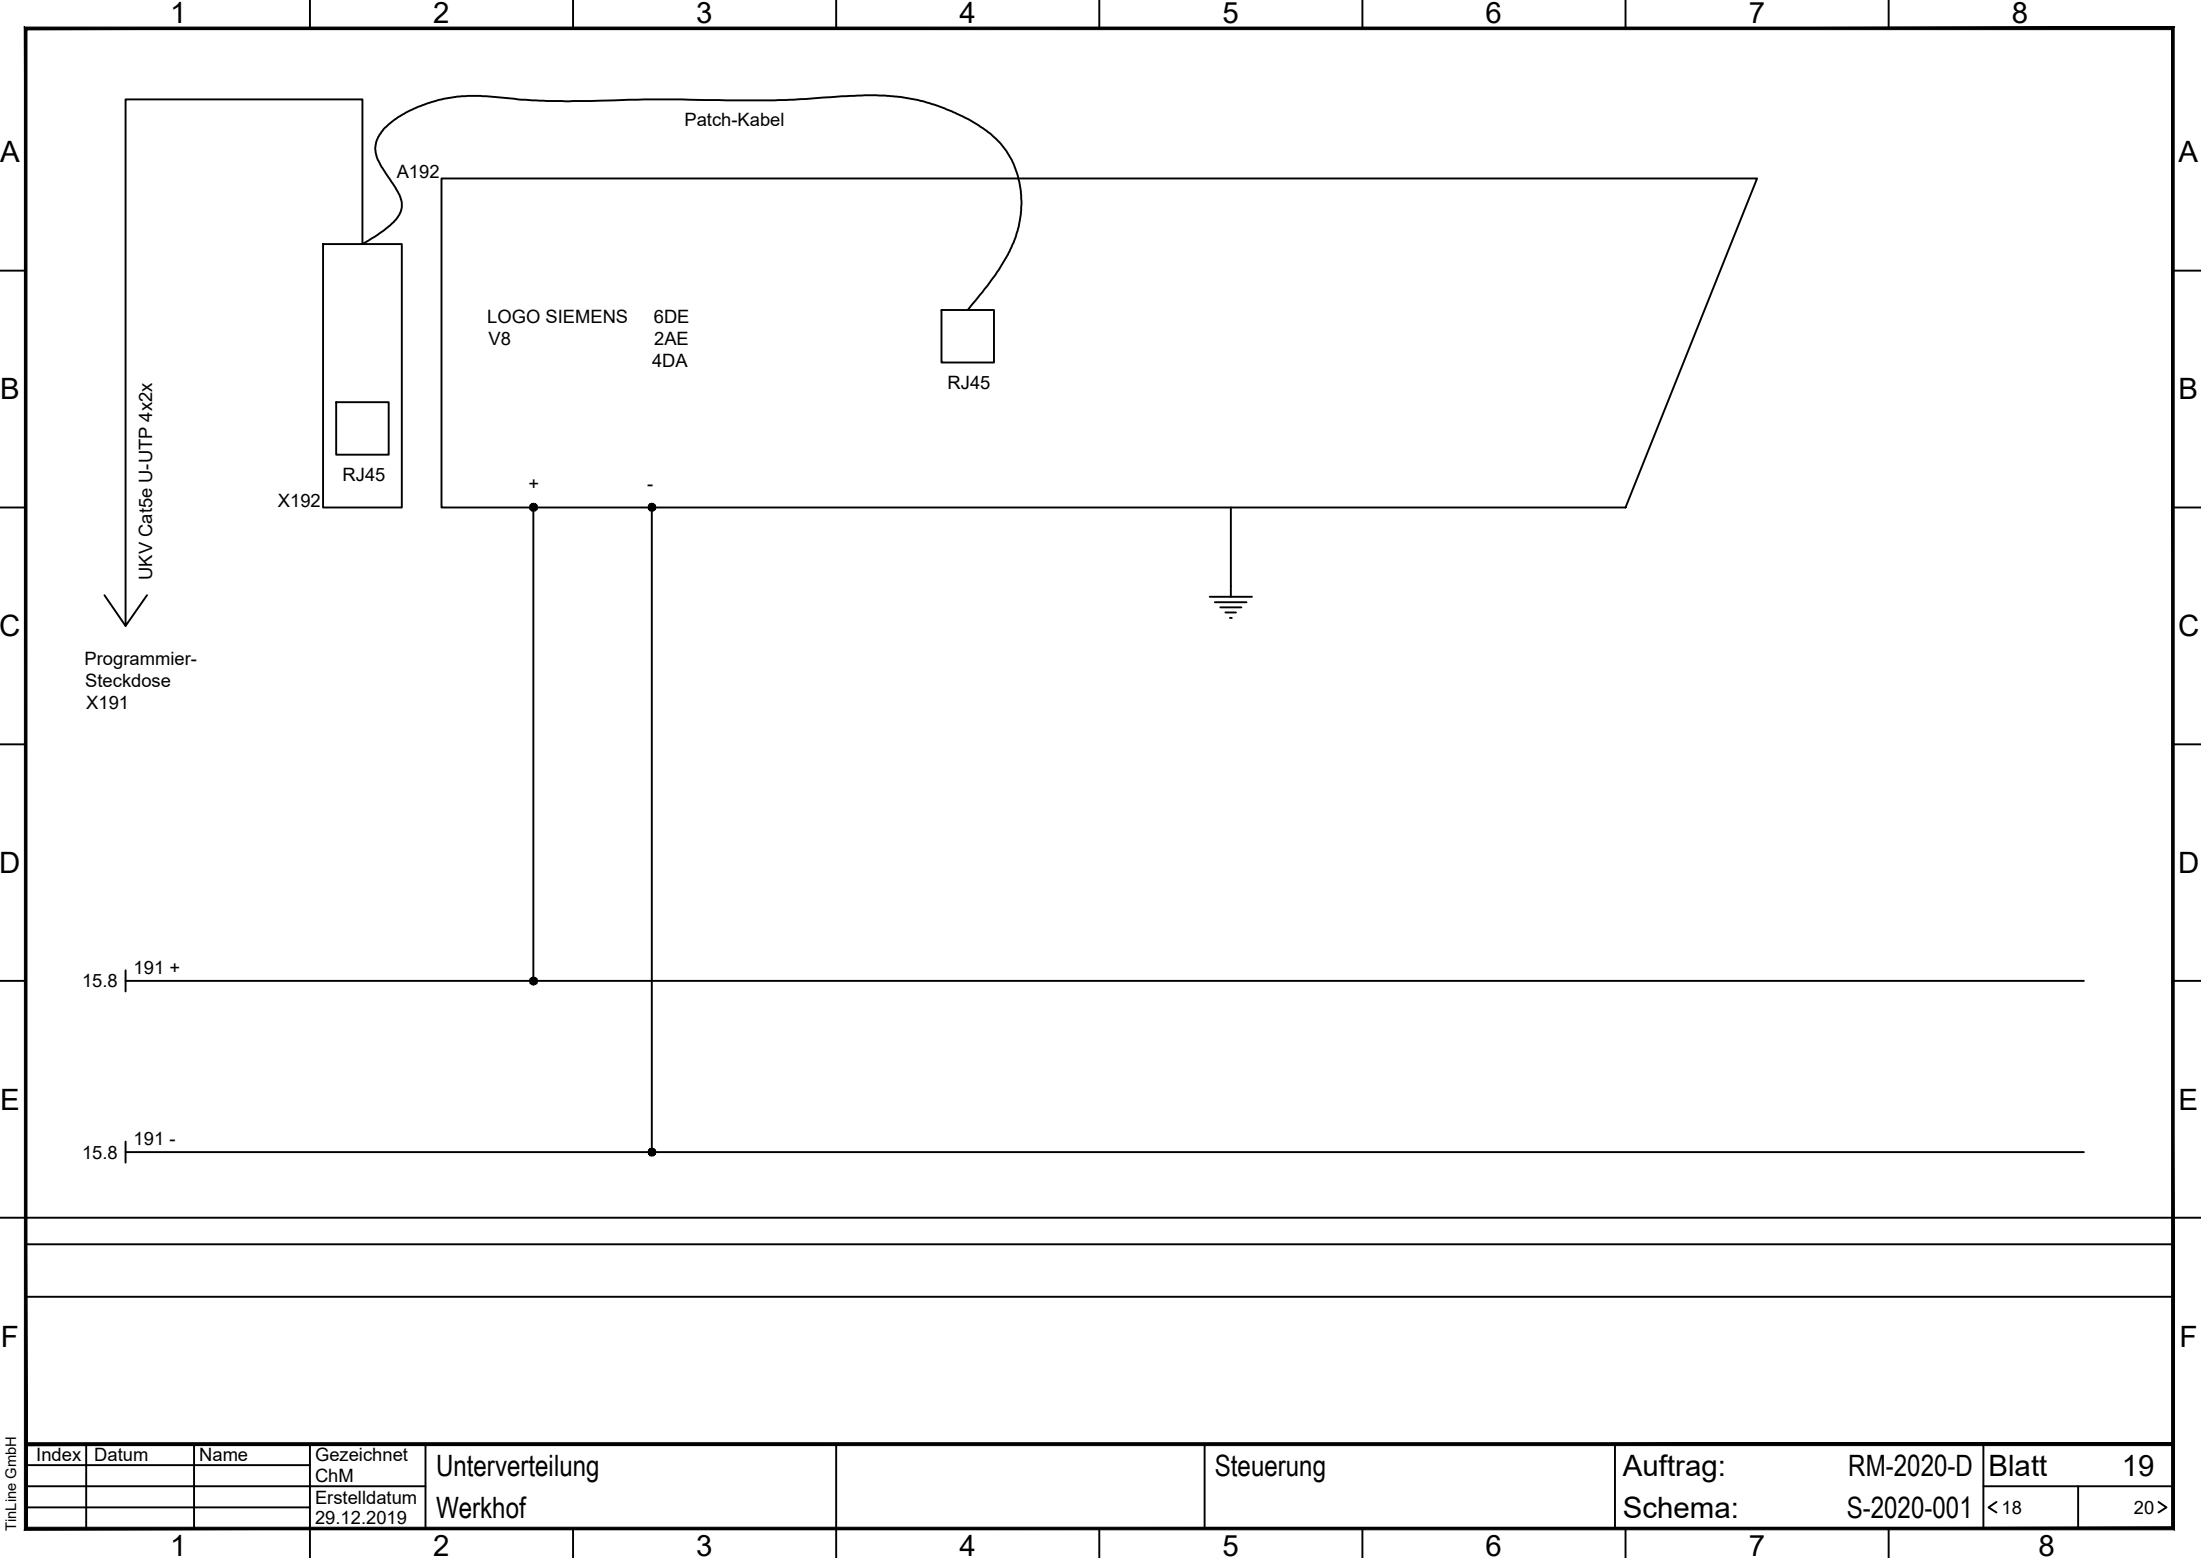


TinLine GmbH

| | | | | | | | | | | | |
|-------|-------|------|----------------------------|----------------------------|--|--|-----------|--------------------|------|----------|--|
| Index | Datum | Name | Gezeichnet ChM | Unterverteilung Werkhof | | | Steuerung | Auftrag: RM-2020-D | | Blatt 19 | |
| | | | Erstelldatum 29.12.2019 | | | | | | | | |
| | | | | | | | | Schema: S-2020-001 | < 18 | 20 > | |

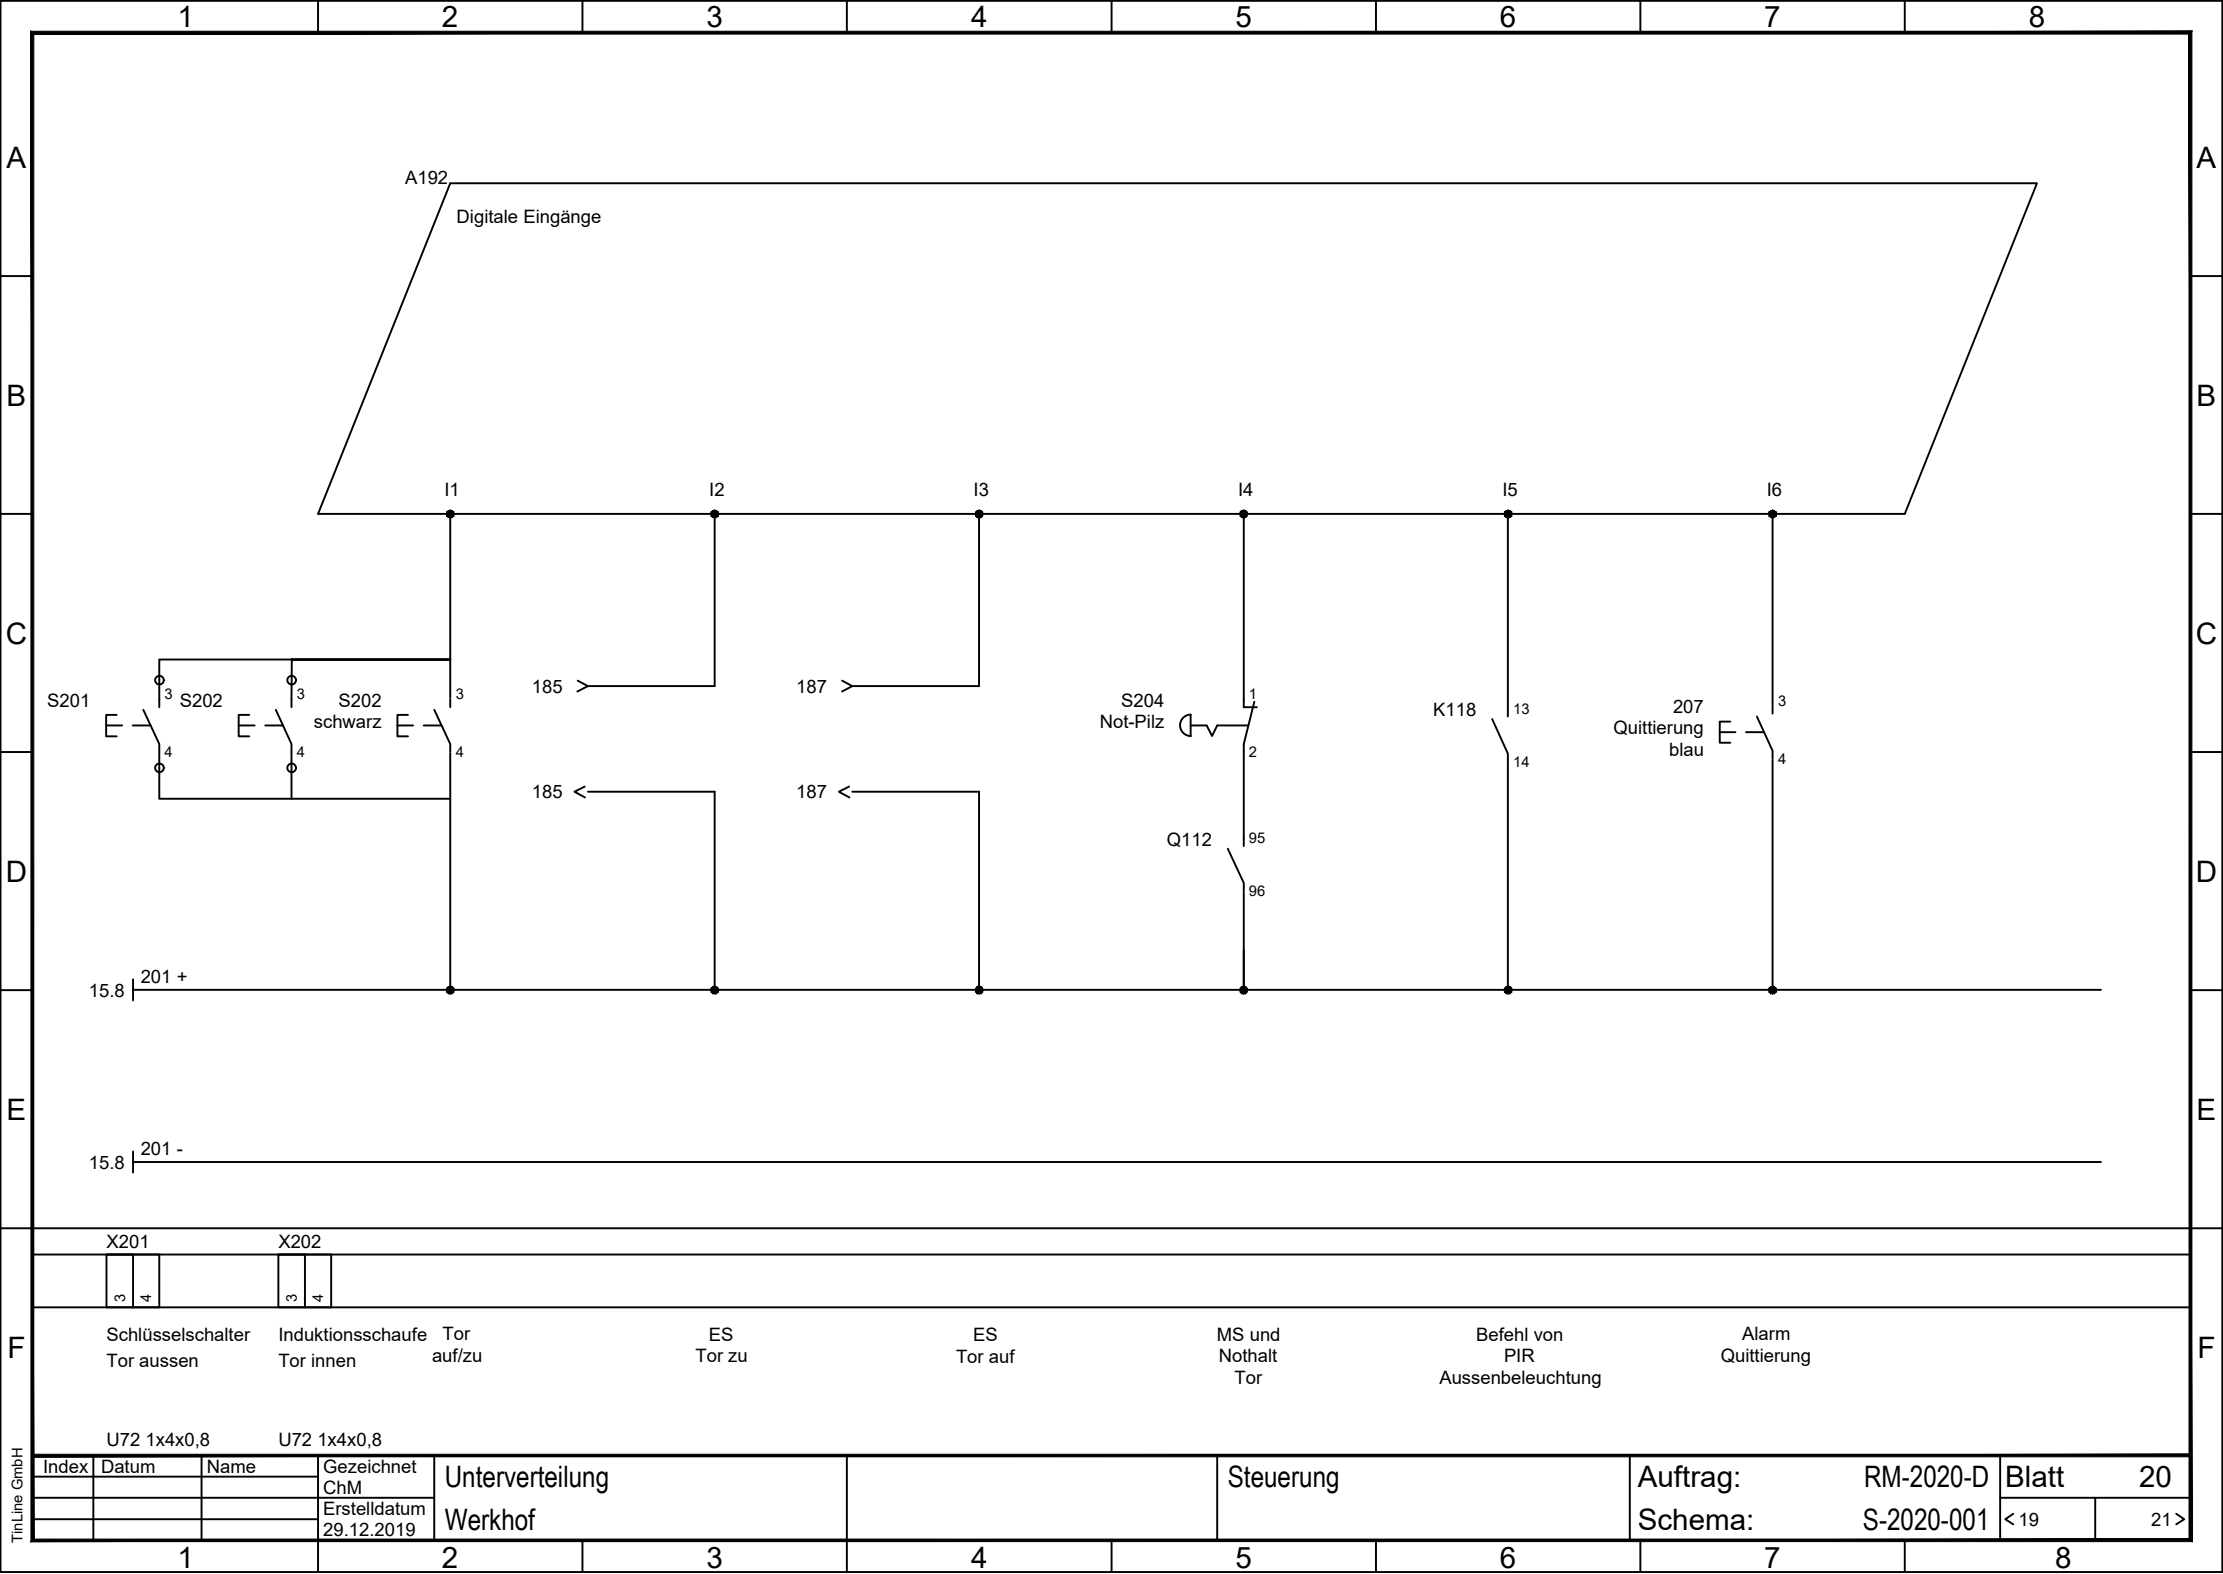

TinLine GmbH

| | | | | | | | | | | | |
|-------|-------|------|----------------------------|----------------------------|---|-----------|---|----------|-----------|----------|--|
| Index | Datum | Name | Gezeichnet ChM | Unterverteilung Werkhof | | Steuerung | | Auftrag: | RM-2020-D | Blatt 20 | |
| | | | Erstelldatum 29.12.2019 | | | | | | | | |
| 1 | | | 2 | | 3 | 4 | 5 | 6 | 7 | 8 | |

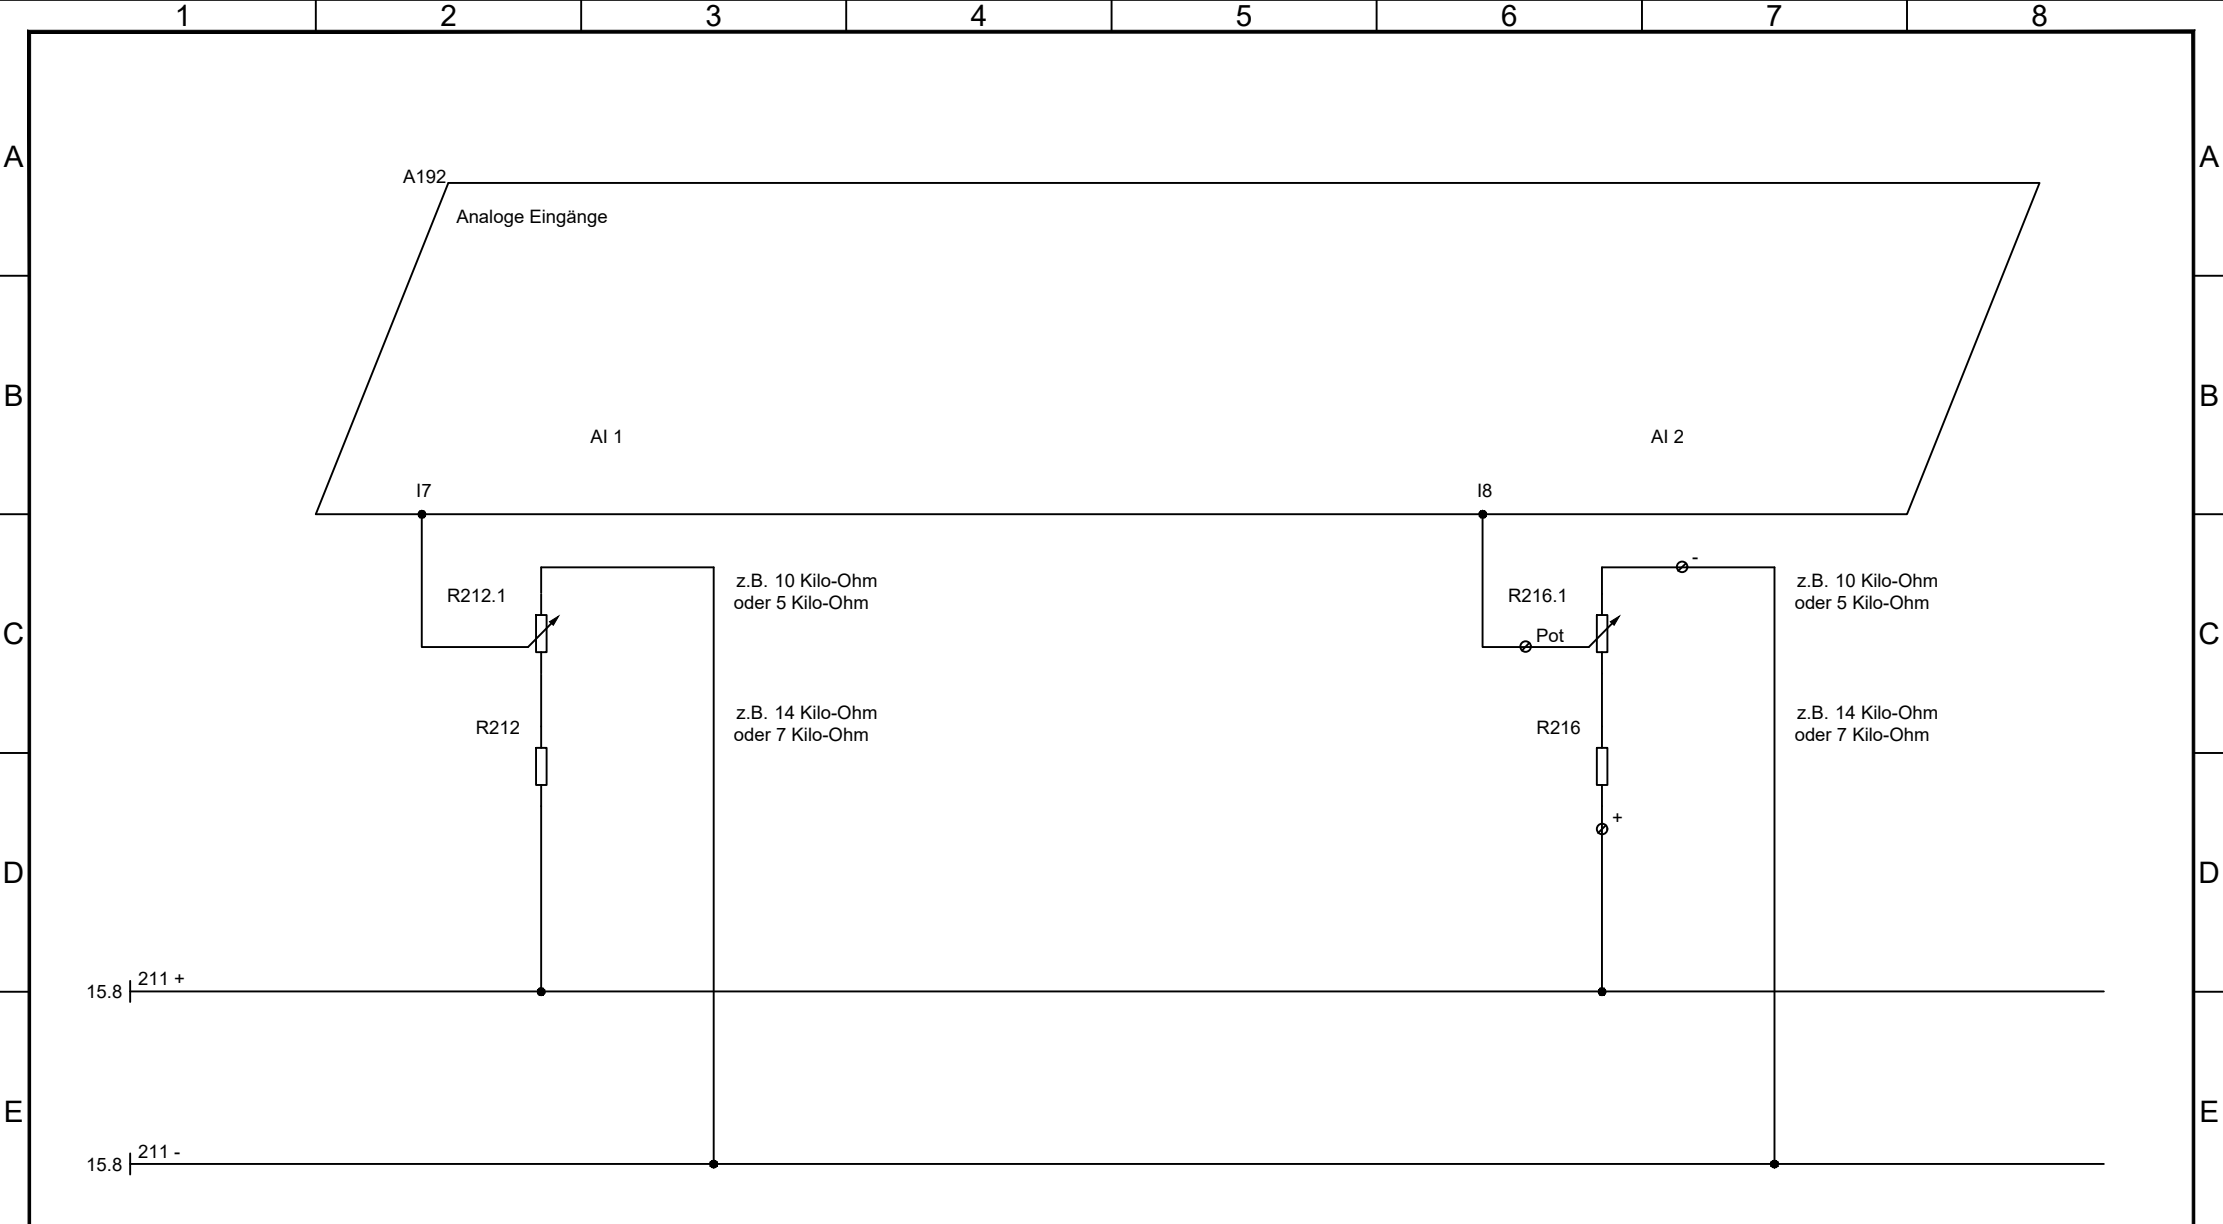

X216

| | | | | |
|---|-----|---|--|--|
| + | Pot | . | | |
|---|-----|---|--|--|

Lichtfühler Aussen
10V = 30000Lux
0V = 0Lux

Gewichtsüberwachung Kran
10V = 18t
0V = 0t
Pot
U72 1 x 4 x 0,8

