

ELEKTROSCHEMA

Projektbeschreibung: Werkhof Meister
Hauptverteilung

Objekt: Gemeinde Meister

Meistermacherstrasse
8000 Zürich

Kunde: EIT. Swiss


Limmatstrasse 63
8005 Zürich


Auftrags-Nummer:


Schema-Nummer:




Index	Datum	Name	Erstellt	ChM
A	03.11.2020	mke	Datum	25.10.2020
			Geprüft	
			Blatt	1
			Druck	21.11.2020
Anzahl Seiten	12		20.2	10:43

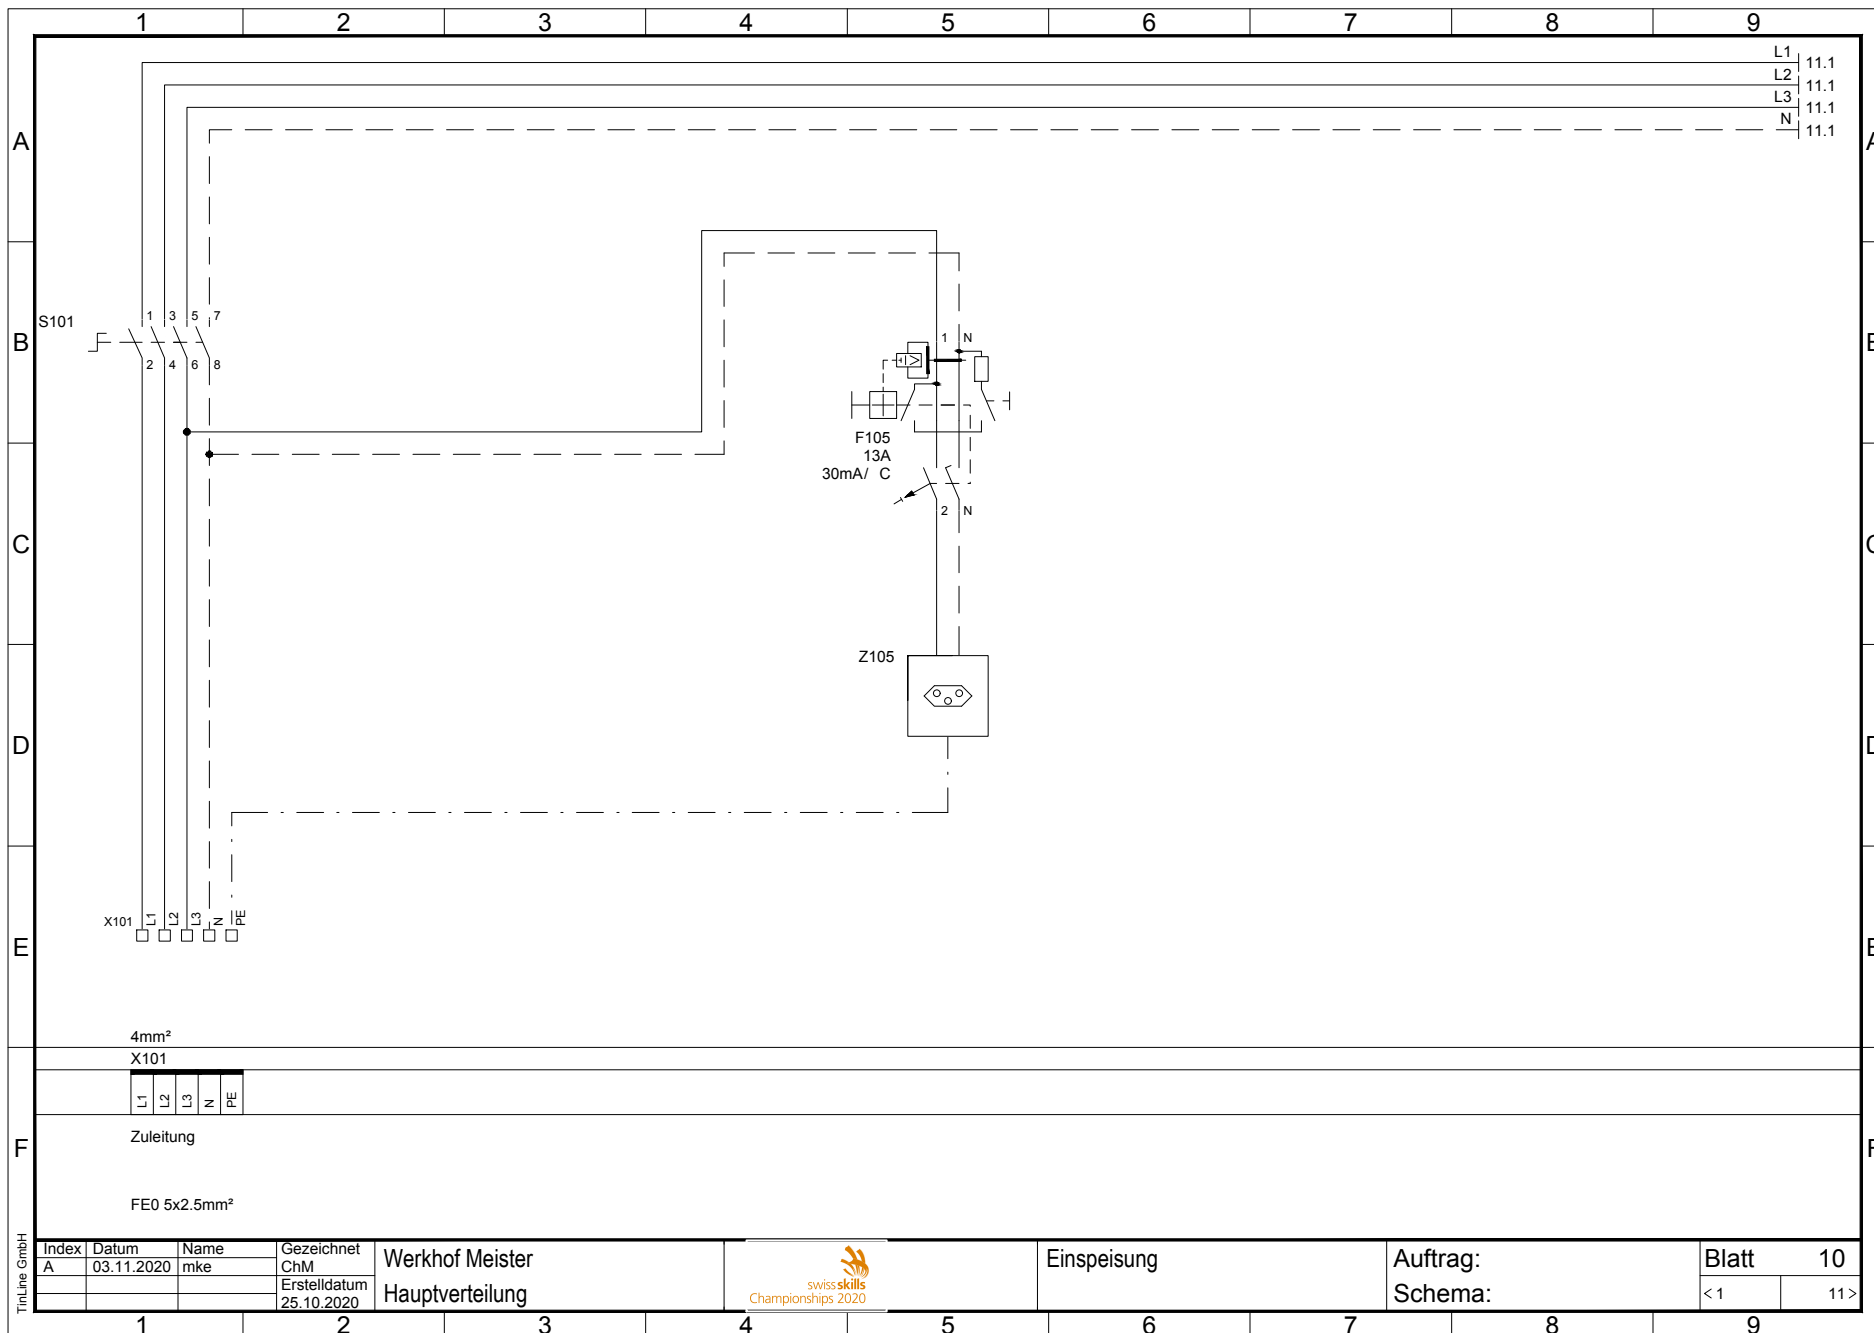

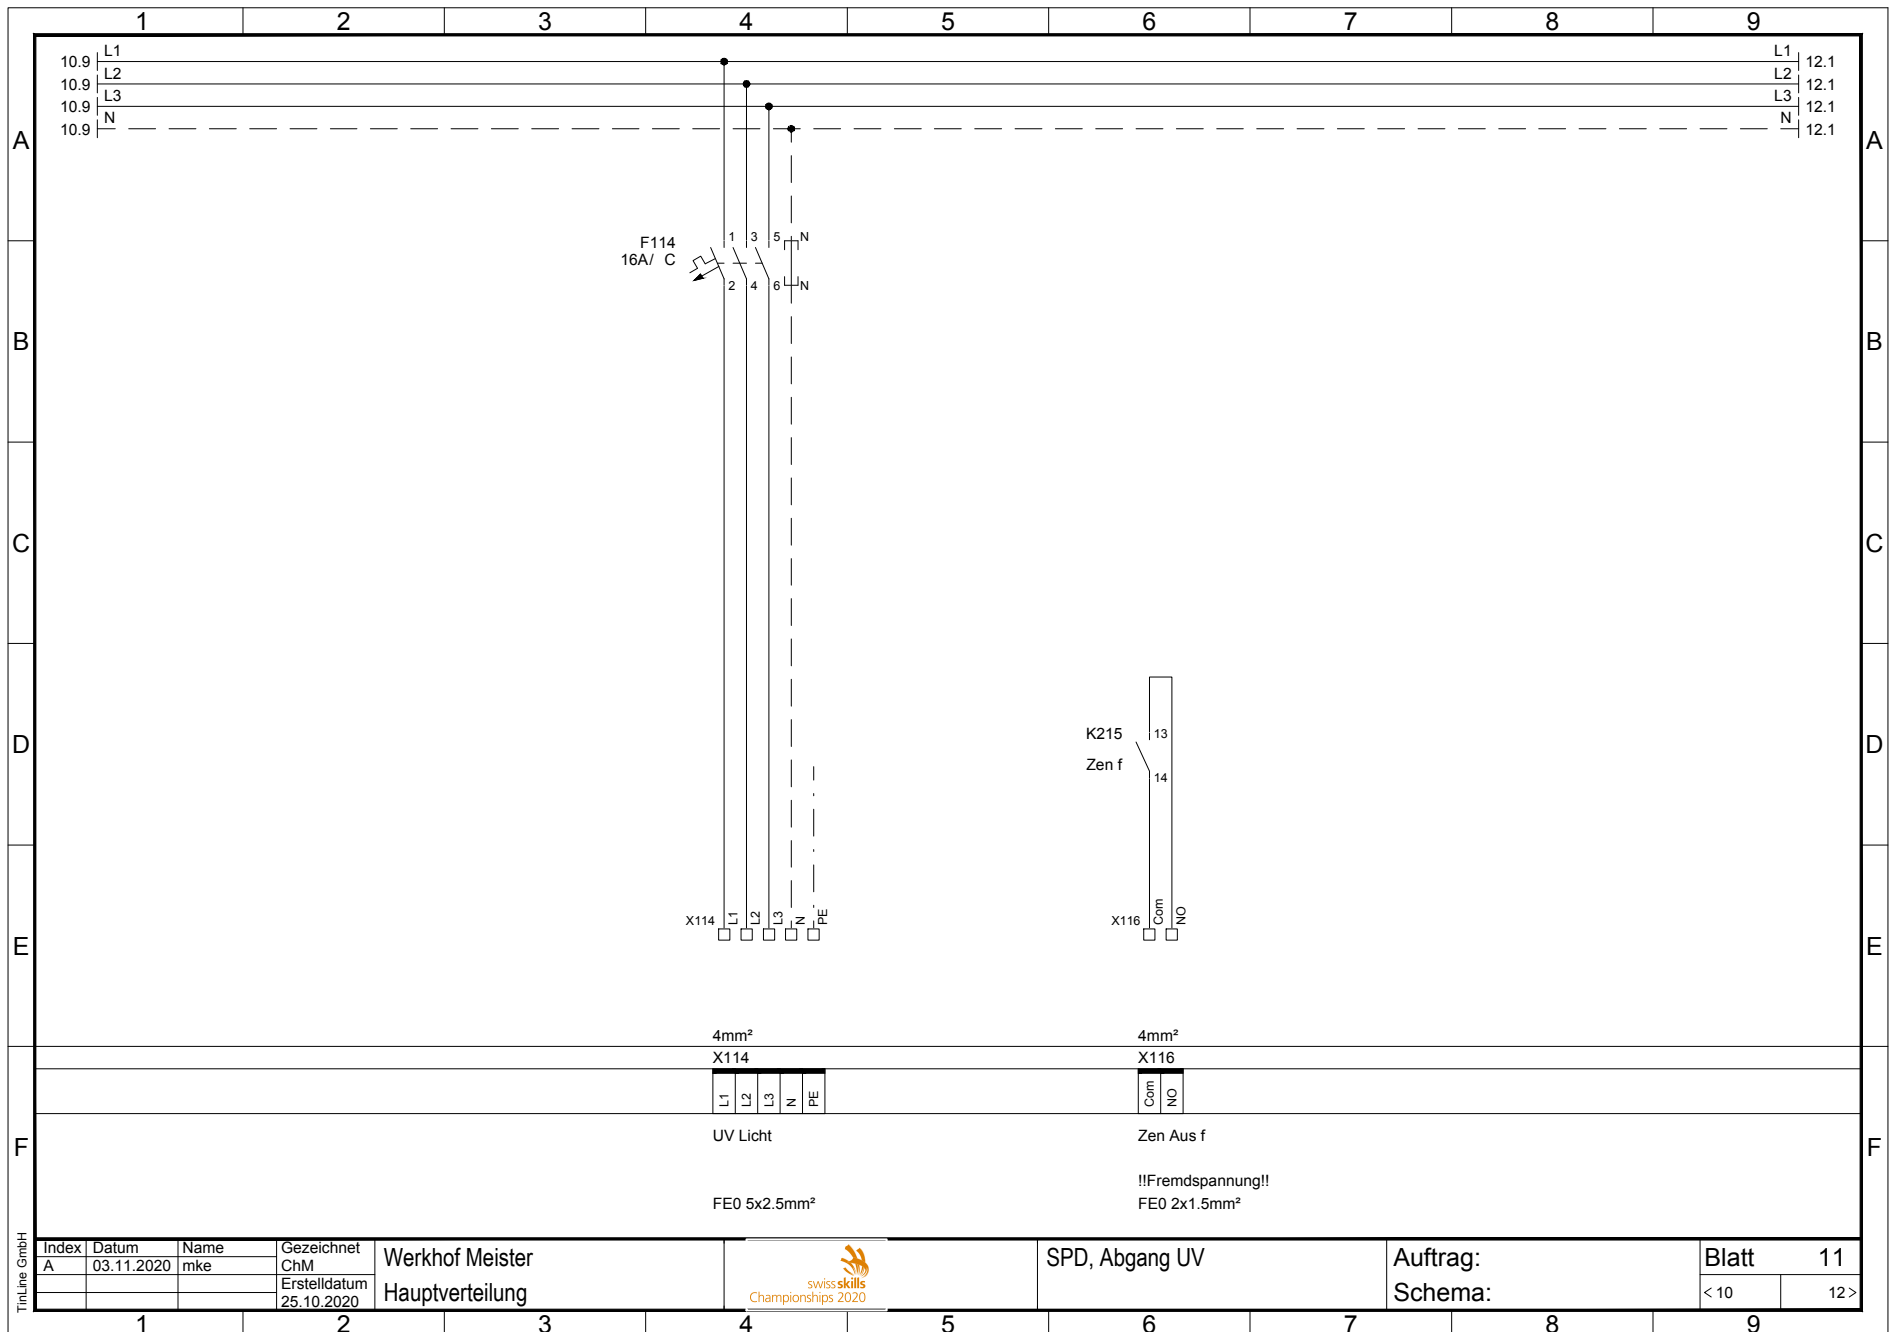

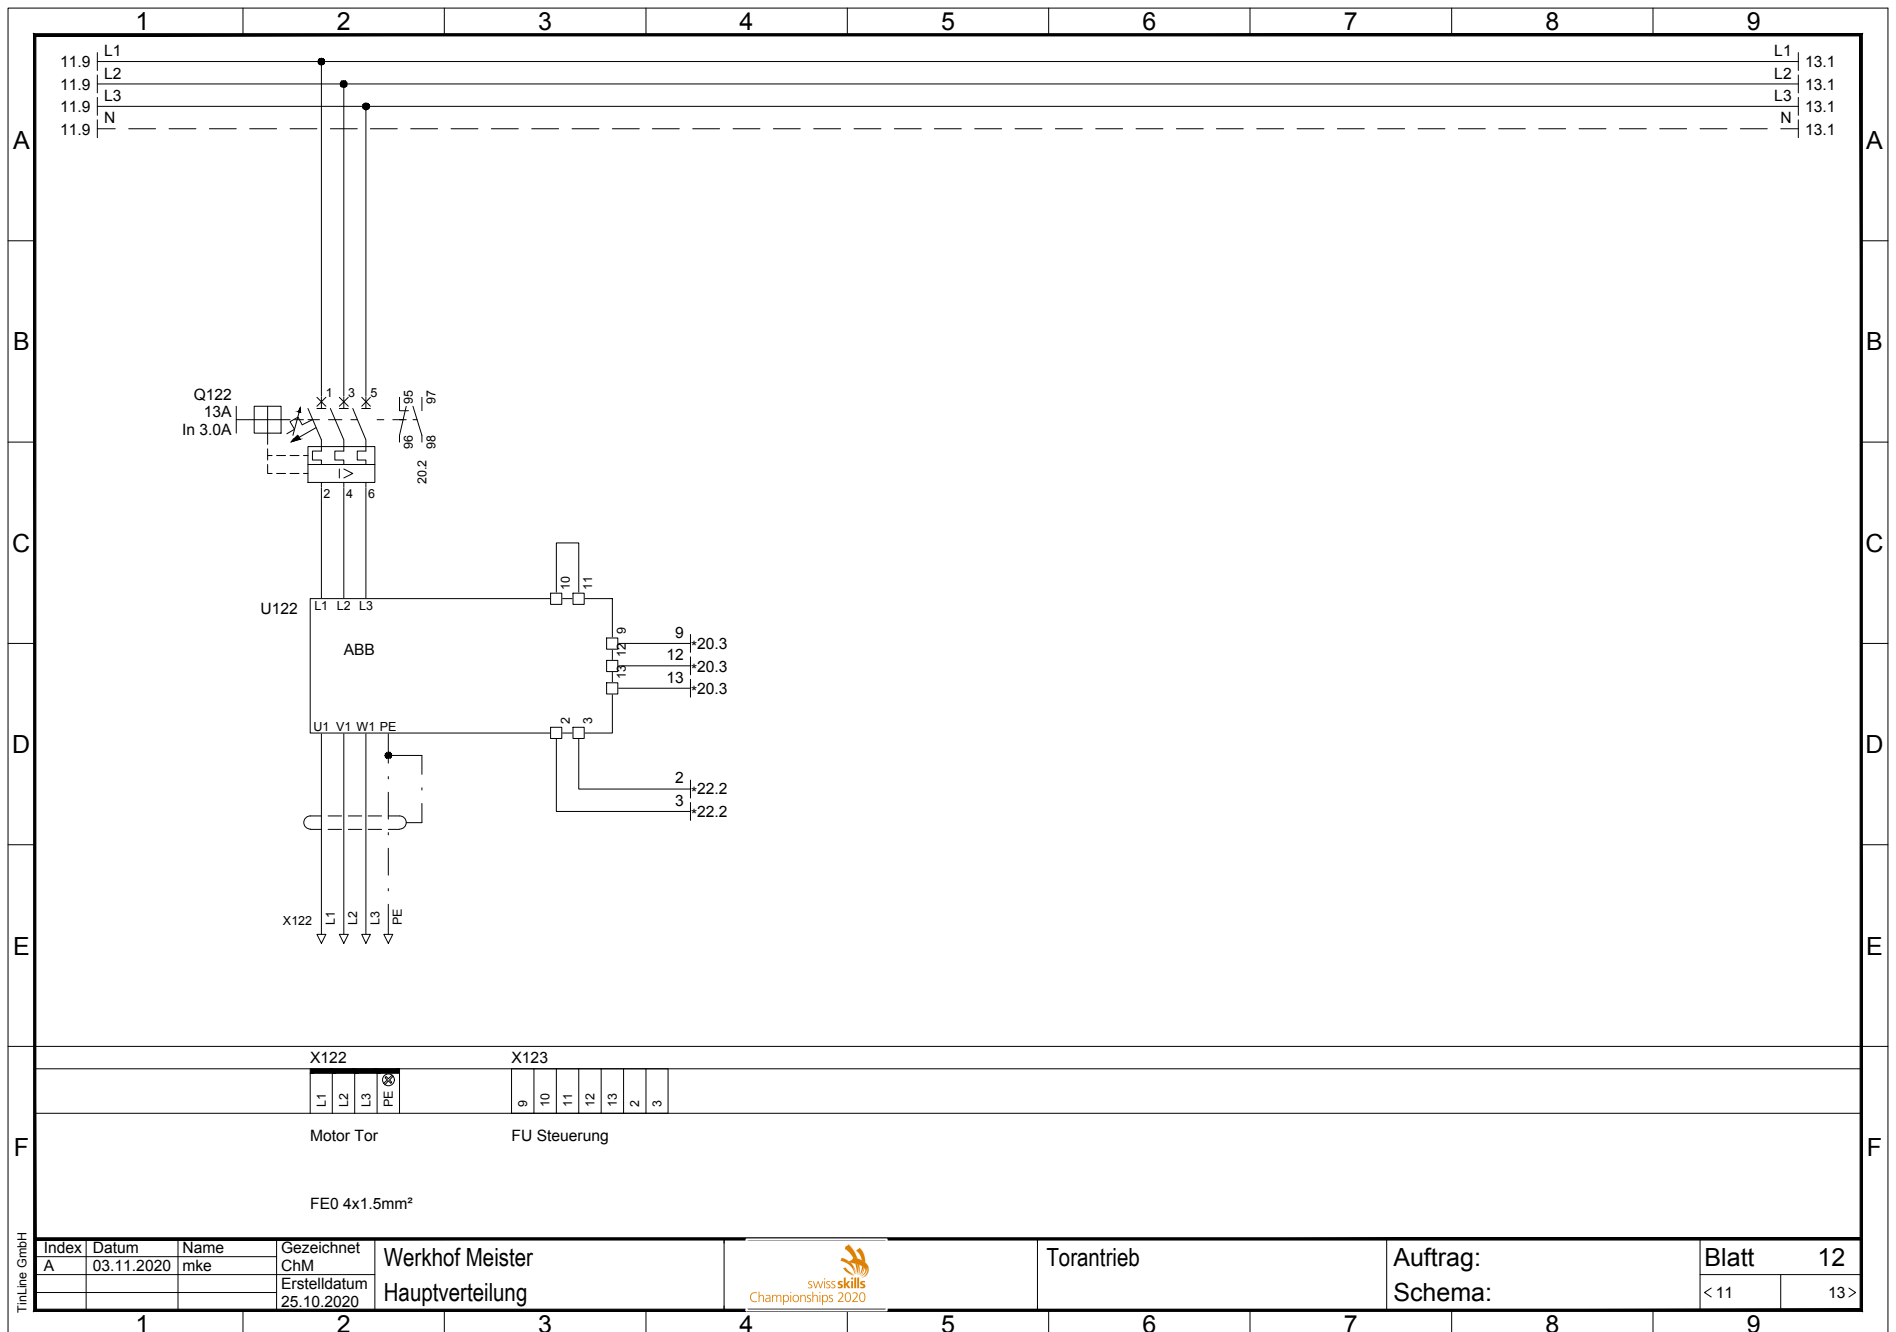

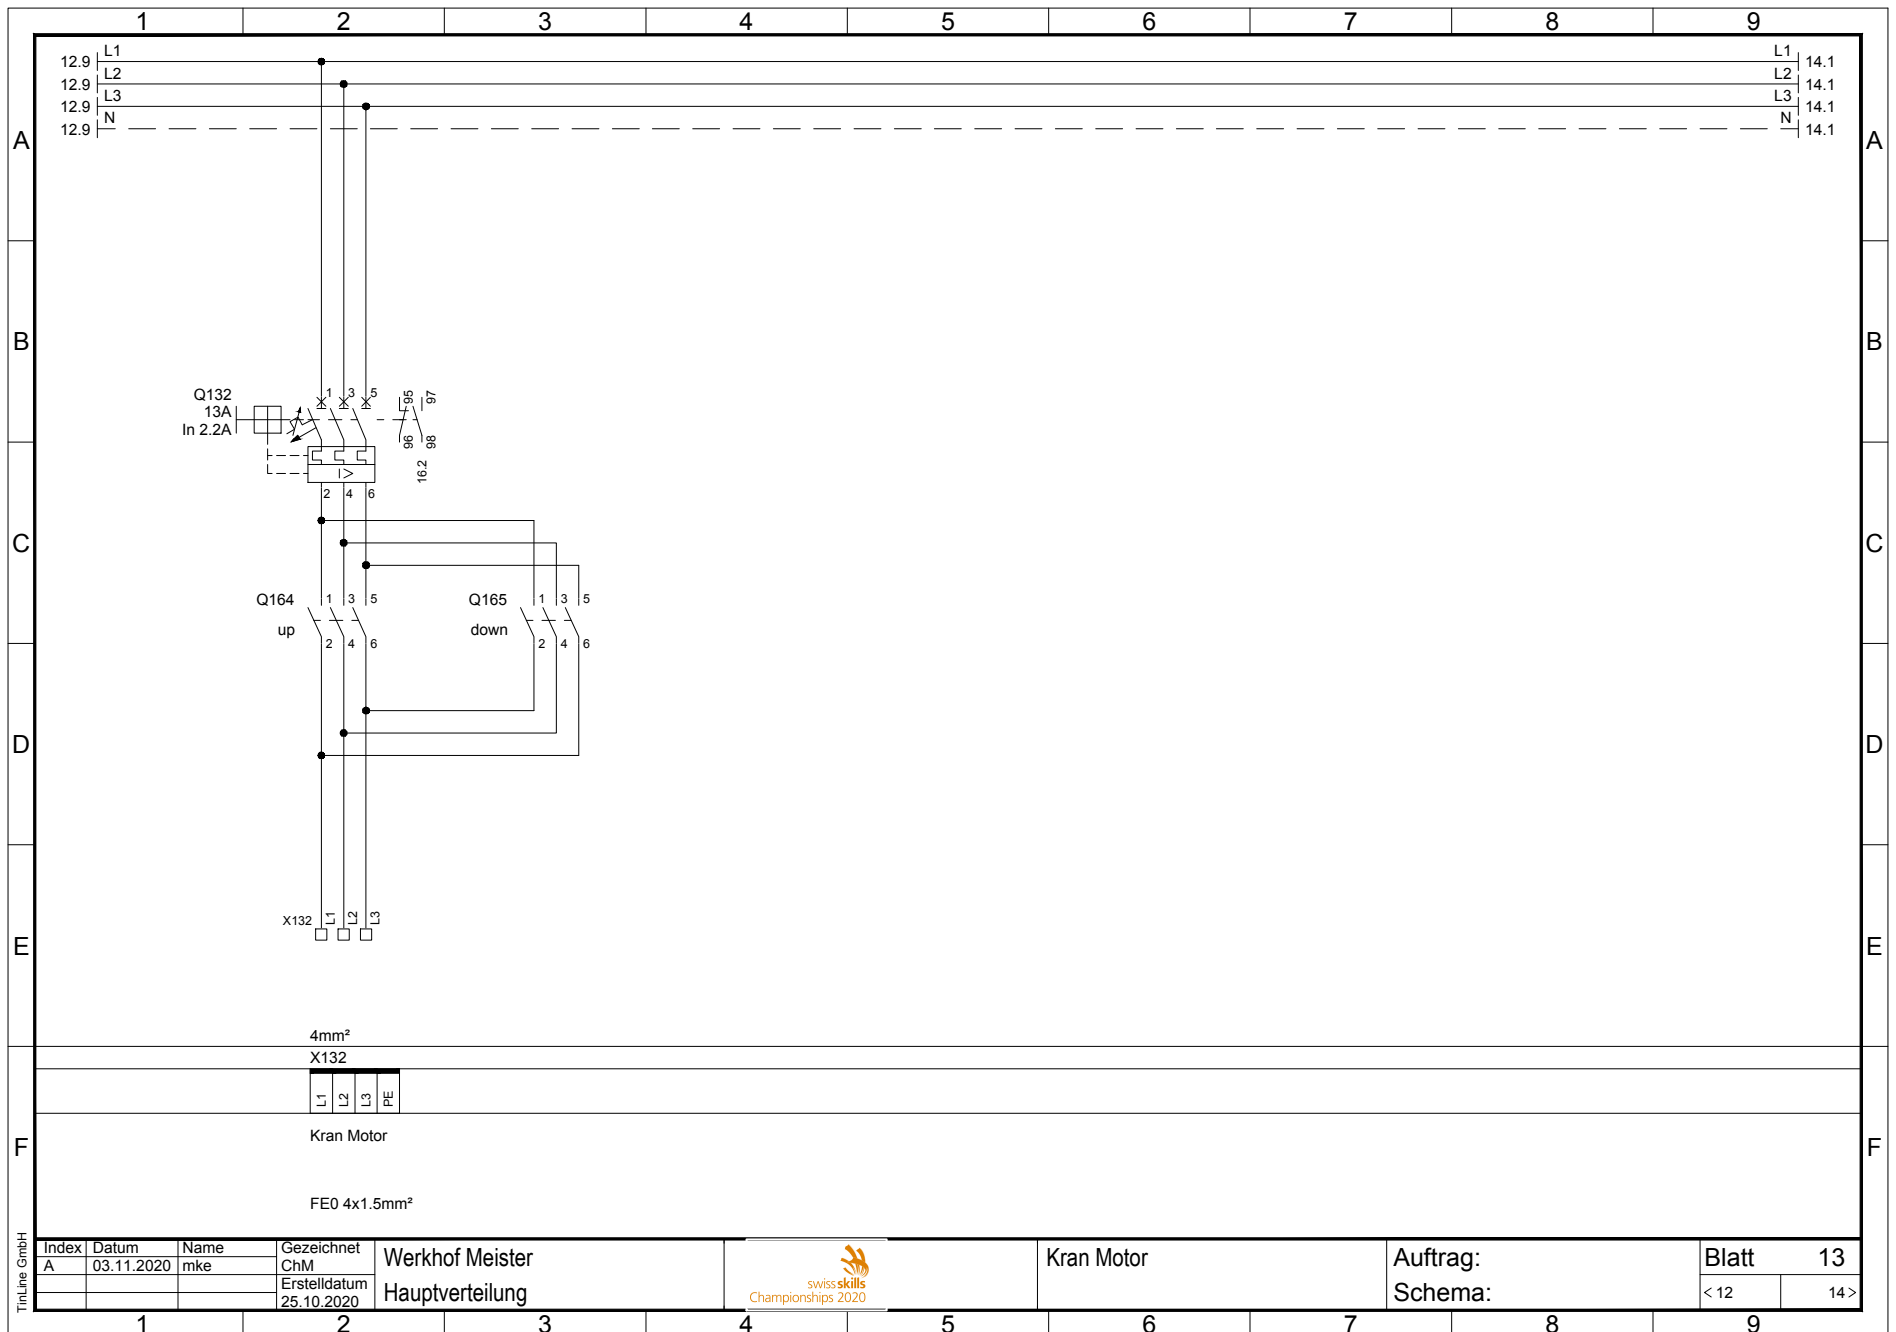

Index	Datum	Name	Gezeichnet
A	03.11.2020	mke	ChM
			Erstelldatum
			25.10.2020


Werkhof Meister
Hauptverteilung





Kran Motor

Auftrag:
Schema:

Blatt	13
< 12	14 >

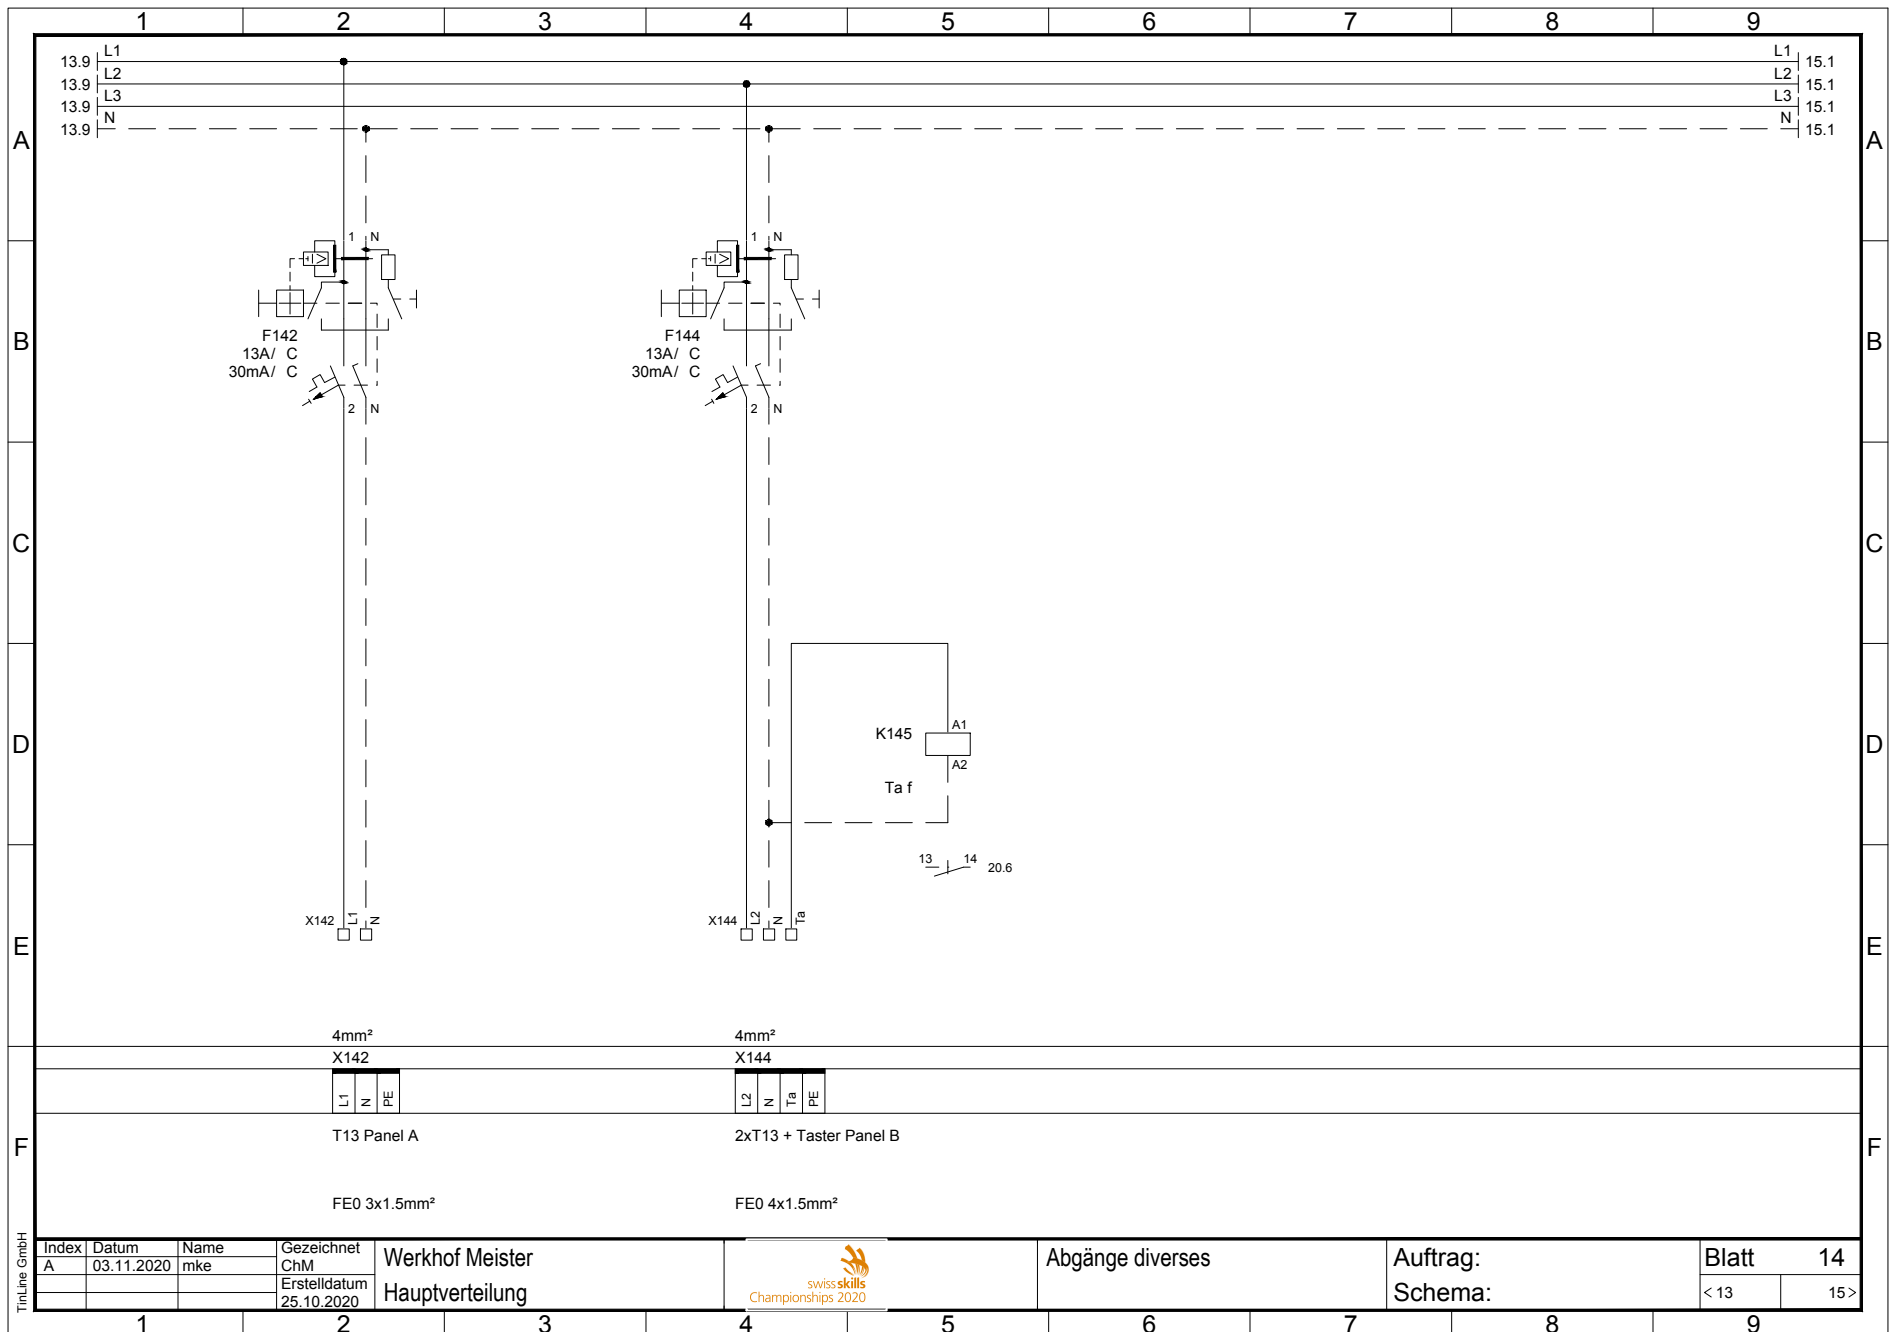


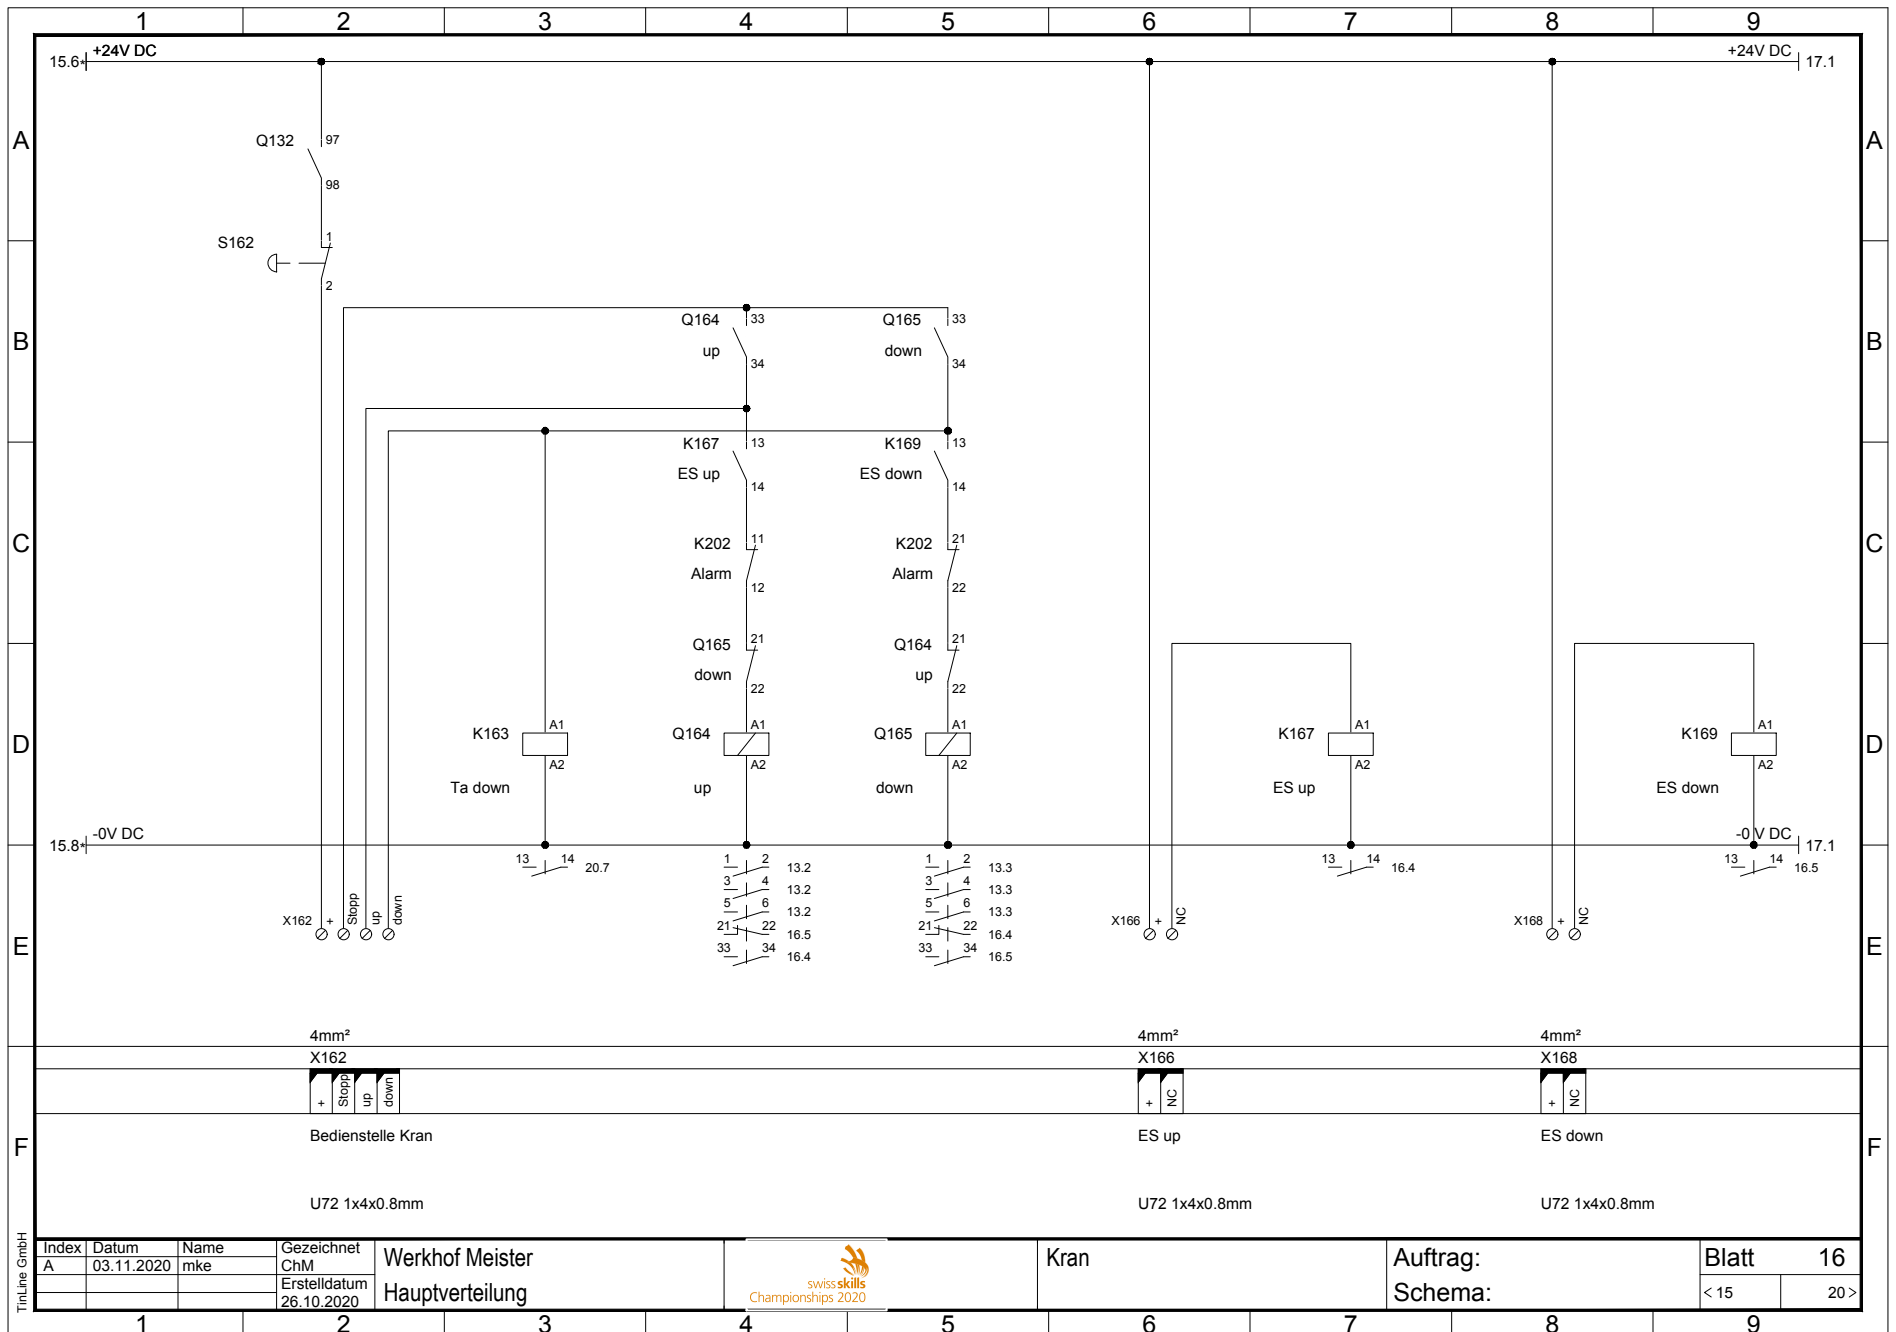


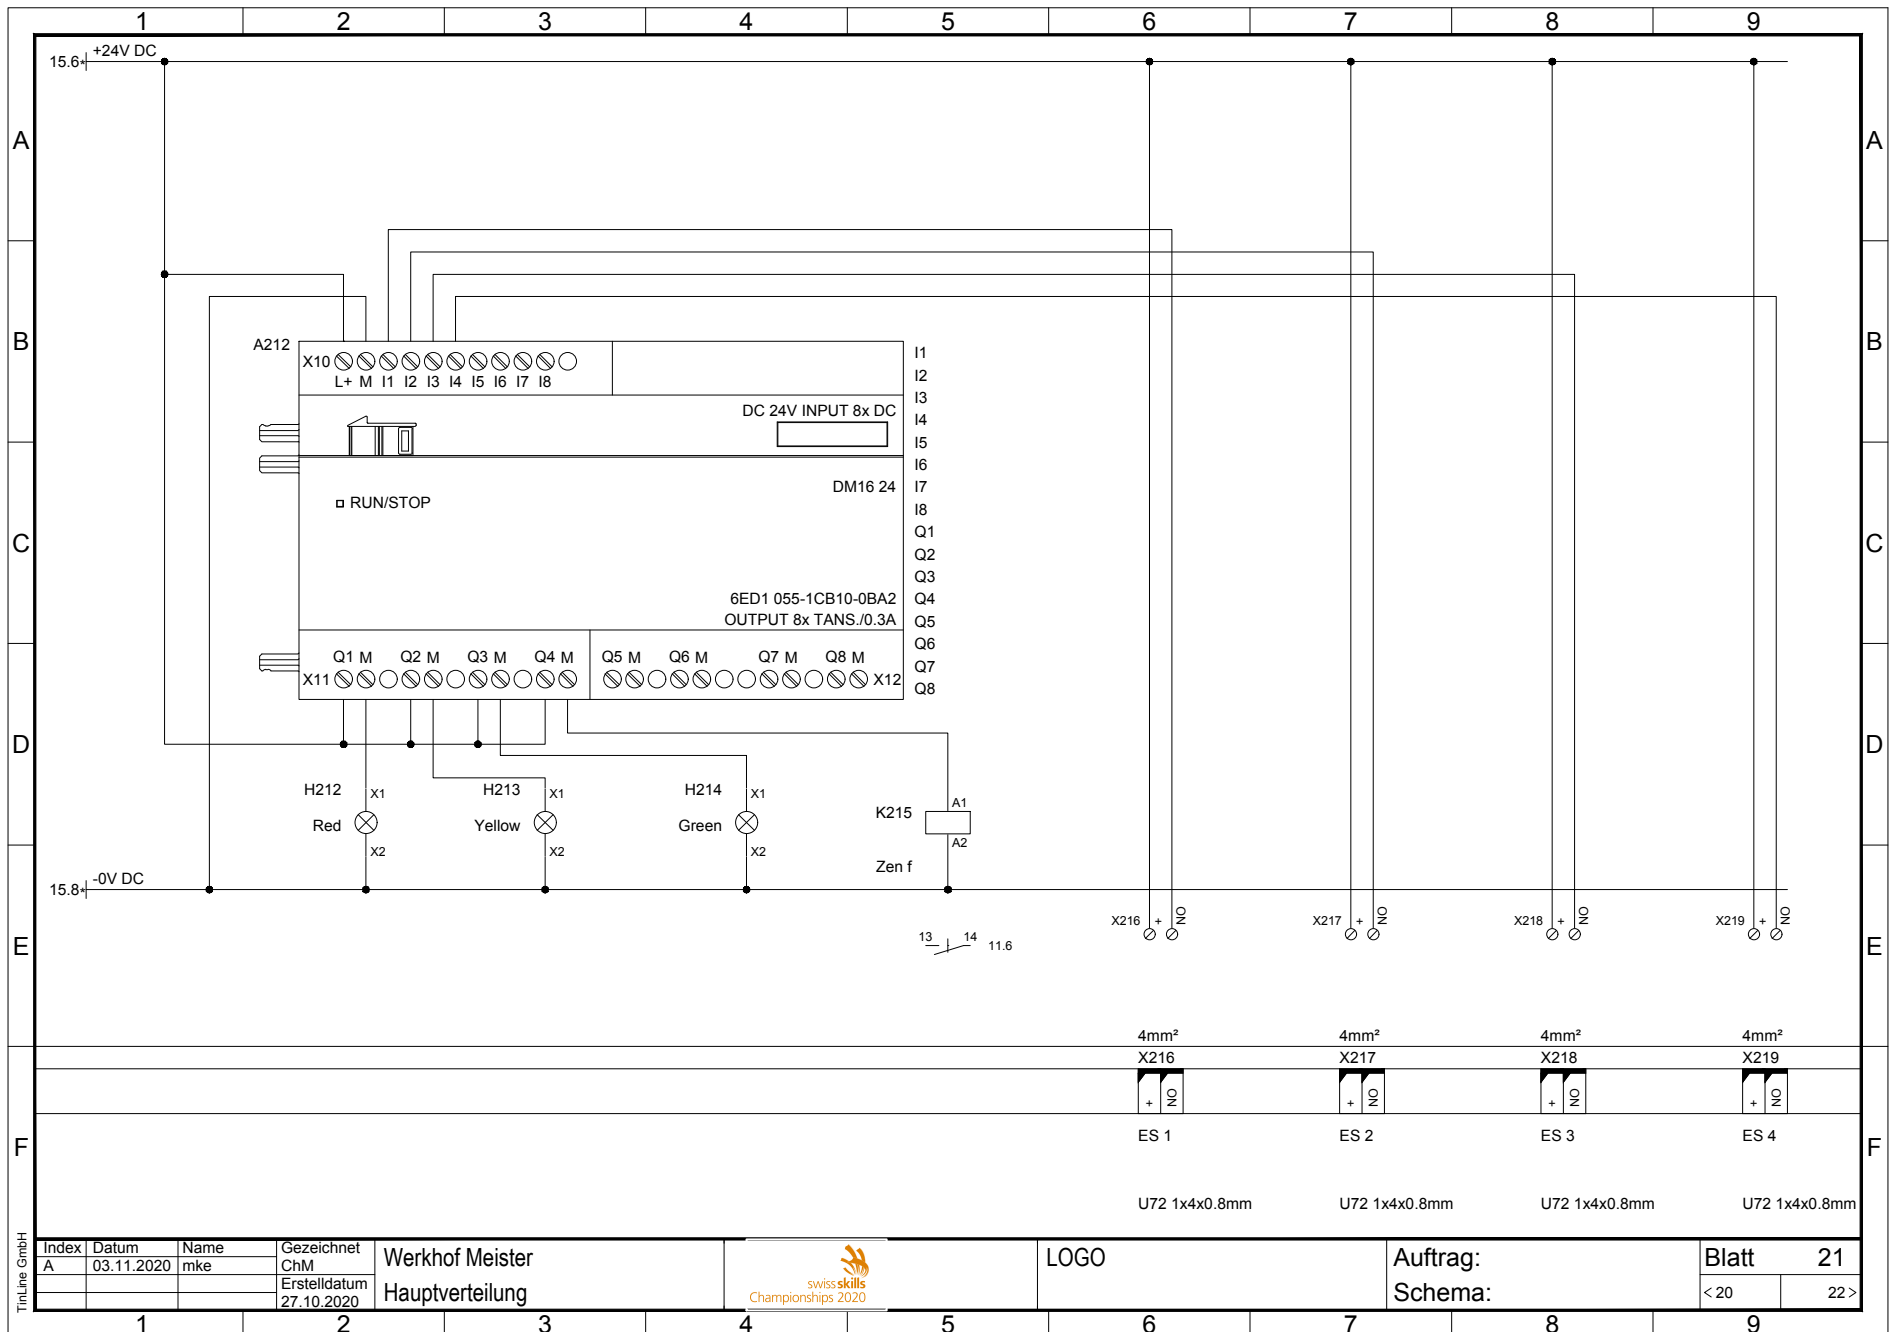

Index	Datum	Name	Gezeichnet	Werkhof Meister Hauptverteilung		LOGO	Auftrag: Schema:	Blatt 21	
A	03.11.2020	mke	ChM					< 20	22 >
			Erstelldatum	27.10.2020					

Tinline GmbH

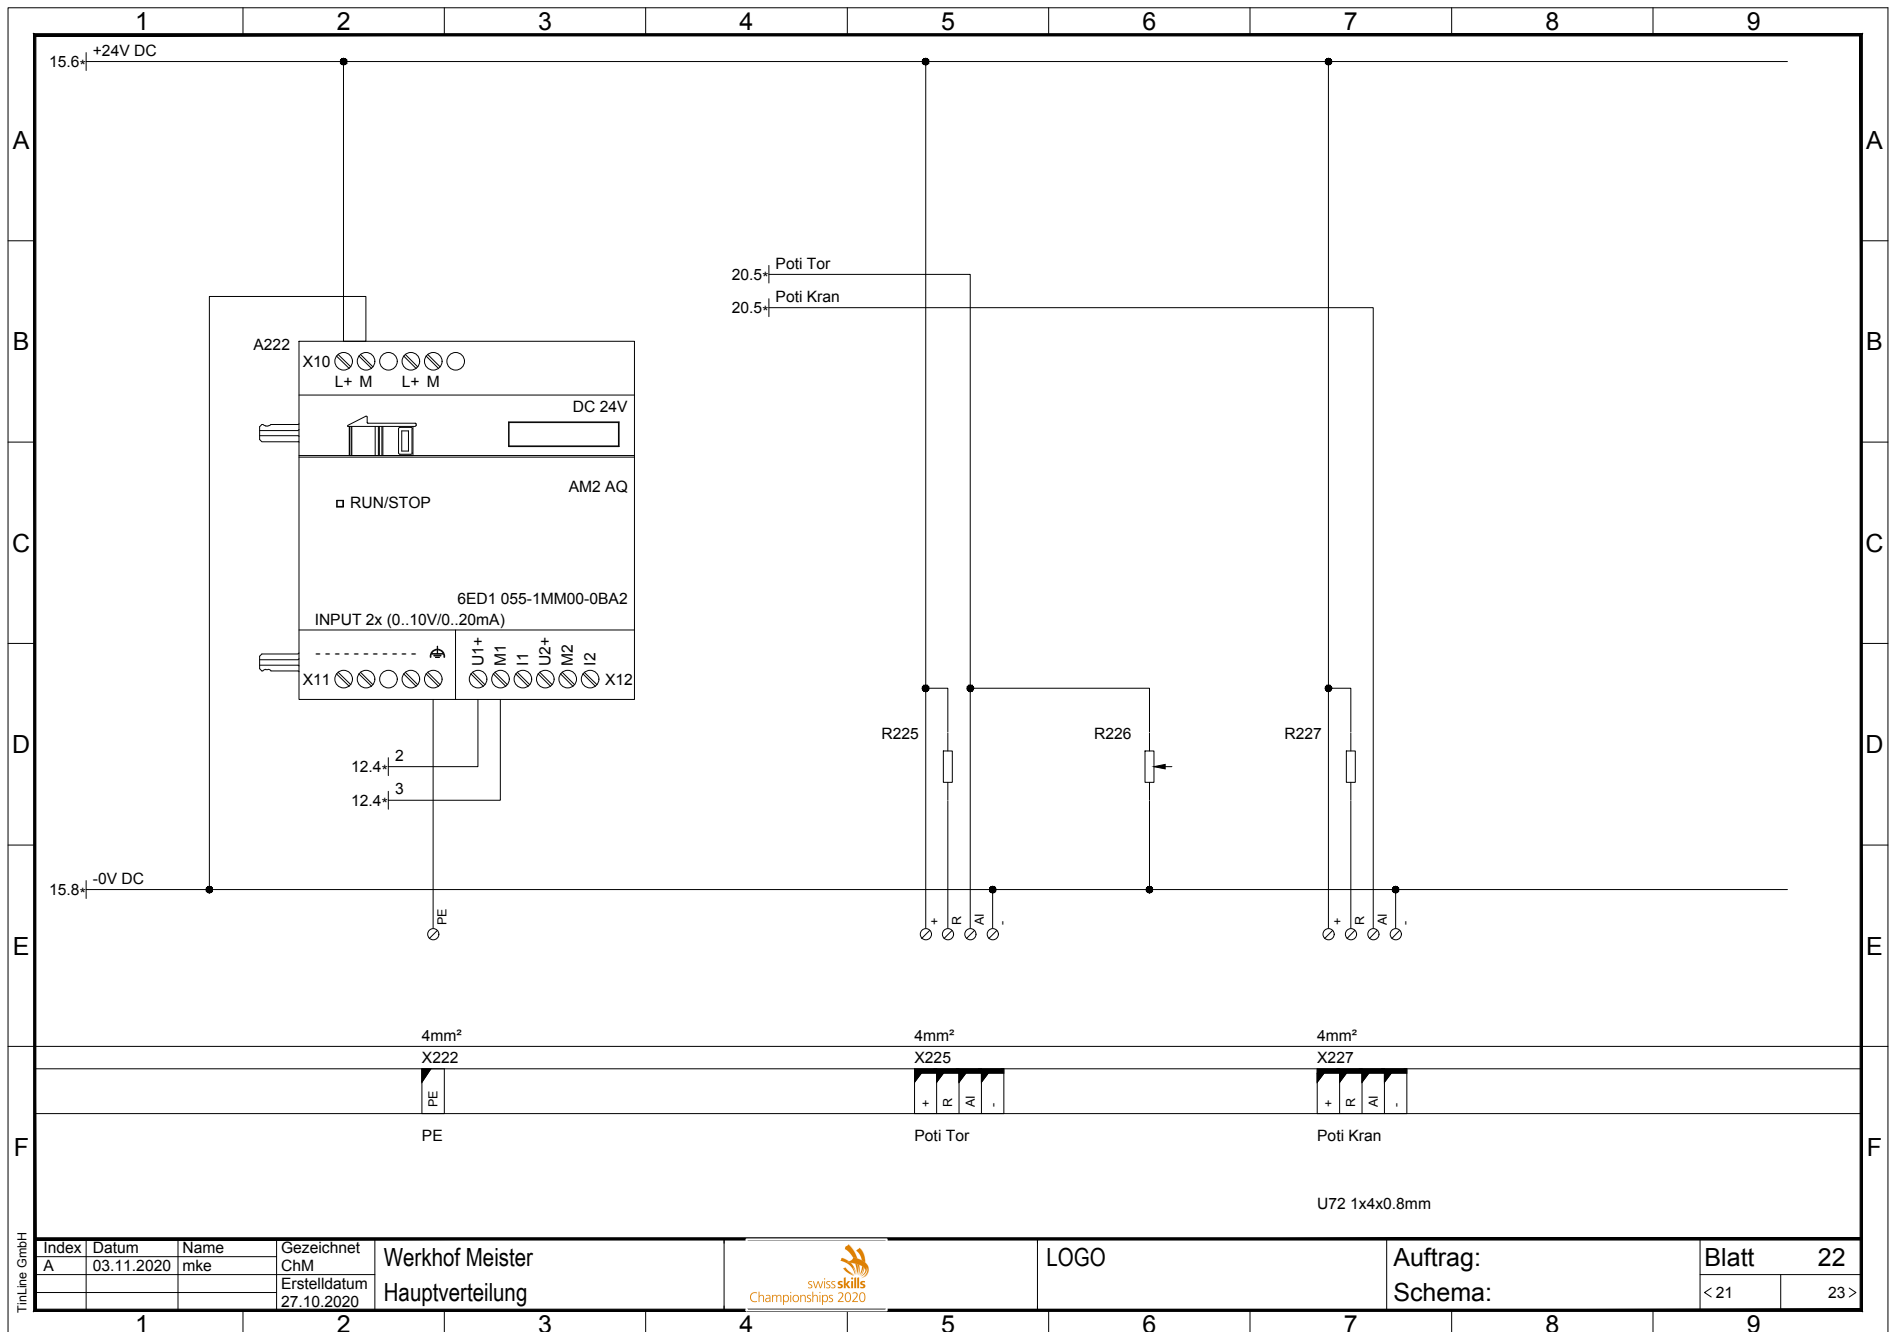

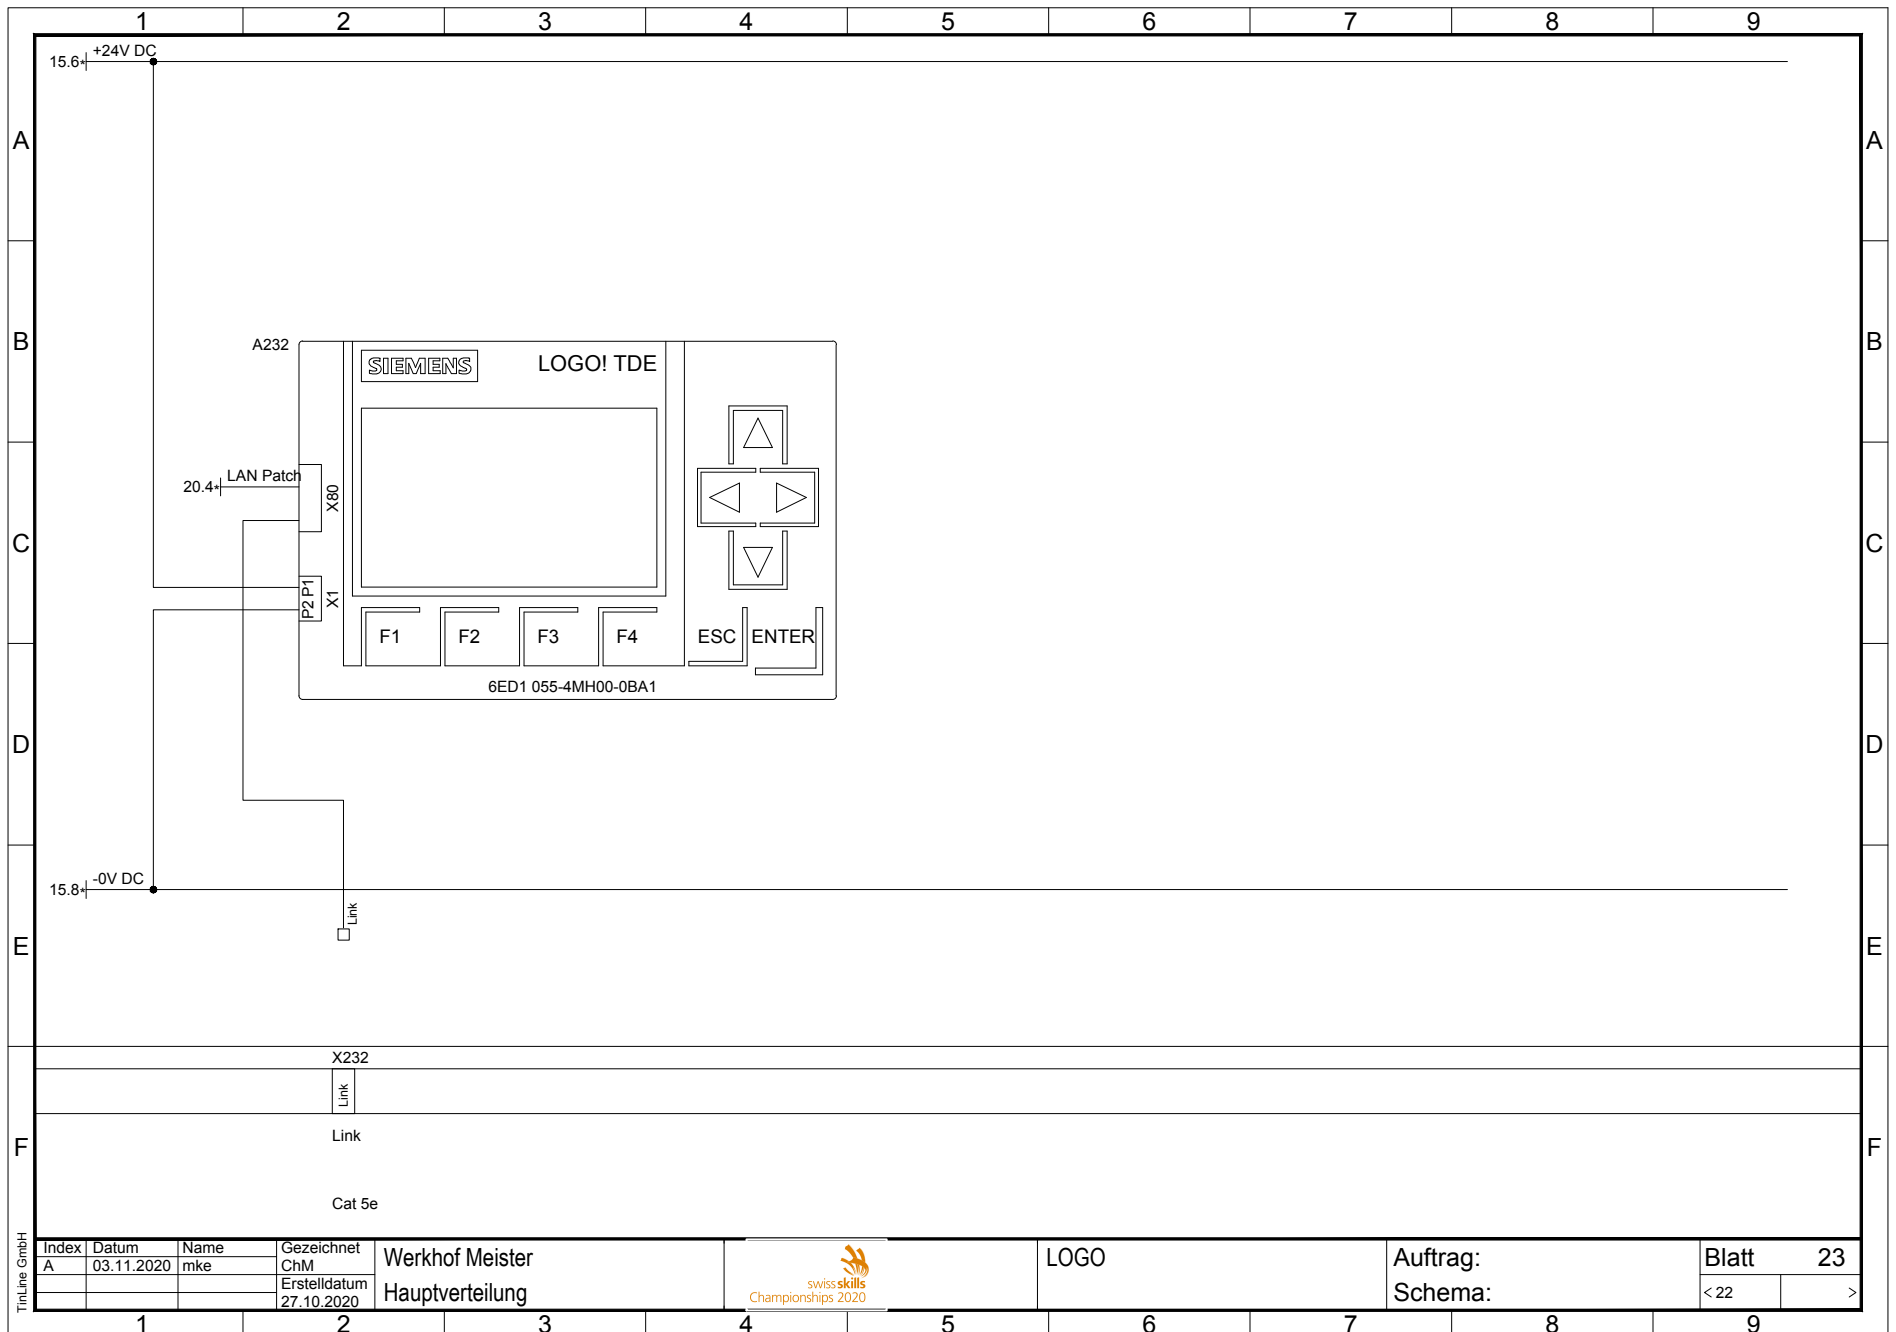

Index	Datum	Name	Gezeichnet	Werkhof Meister	LOGO	Auftrag:	Blatt 23	
	03.11.2020	mke	ChM					
			Ersteldatum	Hauptverteilung		Schema:	< 22	>